

WYCINEK Z MAPY ZASADNICZEJ


w SKALI 1:500 Nr ark. mapy
 woj. łódzkie powiat rawski
 gmia / miasto
 obręb

STAROSTWO POWIATOWE w RAWIE MAZOWIECKIEJ
 WYDZIAŁ GEODEZJI, KATASTRU I GOSPODARWA NIERUCHOMOŚCIAMI
 Reprodukowanie, rozpowszechnianie, roz-
 prowadzanie niniejszego dokumentu
 wymaga zażyczenia ekspertyzy nowa w art 18
 ustawy z dnia 17 marca 1963r. - Prawo geode-
 zyjne i katastracyjne (Dz.U. Nr 100
 z 2000 r. z późn. zmianami)

STAROSTWO POWIATOWE w RAWIE MAZOWIECKIEJ
 WYDZIAŁ GEODEZJI, KATASTRU I GOSPODARWA NIERUCHOMOŚCIAMI
 Poświadczam zgodność niniejszej mapy
 z oryginałem przyjętym do państwowego
 zasobu geodezyjnego - kartei w dniu

Pod nr
 Niniejsza mapa ma
 charakter

STAROSTWO POWIATOWE w RAWIE MAZOWIECKIEJ
 WYDZIAŁ GEODEZJI, KATASTRU I GOSPODARWA NIERUCHOMOŚCIAMI
 w dniu

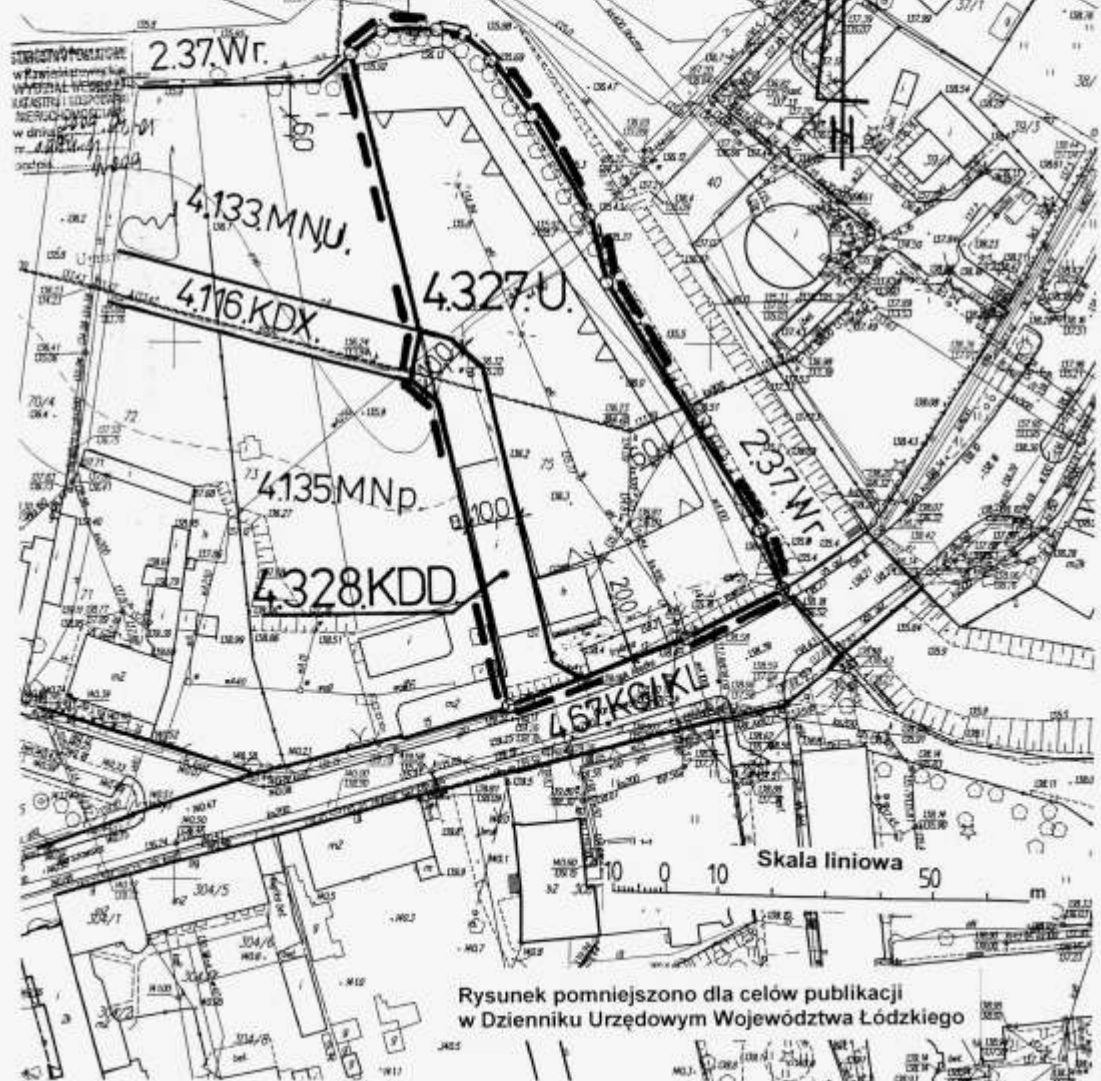

MIEJSCOWY PLAN ZAGOSPODAROWANIA PRZESTRZENNEGO
MIASTA RAWY MAZOWIECKIEJ
 Rysunek zmiany planu Nr 112 Skala 1:1000
 Obszar przy ulicy Warszawskiej
 Załącznik Nr 2 do Uchwały Nr XLV/317/09
 Rady Miasta Rawa Mazowiecka z dnia 25 listopada 2009r.

LEGENDA

Oznaczenie	Treść oznaczenia
---	granice gmin
---	granice obszaru urbanistycznego
4.327.U	Oznaczenie terenów symbolem cyfrowym i symbolem przeznaczenia terenu.
---	Linia rozgraniczająca tereny o różnym przeznaczeniu lub różnych zasadach zagospodarowania, która jest granicą obszaru objętego planem miejscowym.
---	Linie rozgraniczające tereny o różnym przeznaczeniu lub różnych zasadach zagospodarowania.
○	Punkty identyfikacyjne przebiegu linii rozgraniczających tereny o różnym przeznaczeniu lub różnych zasadach zagospodarowania.
▲	Linia zabudowy - nieprzekraczalna.
12.5	Zwymiarowanie linii zabudowy oraz linii rozgraniczających tereny o różnym przeznaczeniu lub różnych zasadach zagospodarowania w metrach.
U	tereny zabudowy usługowej
KDD	tereny dróg publicznych - ulica dojazdowa

OBJAŚNIENIA OZNACZEŃ PRZEZNACZENIA TERENU W OTOCZENIU OBSZARU ZMIANY PLANU MIEJSCOWEGO

Oznaczenie	Przeznaczenie terenu
KG/KL	ulica główna docelowo ulica lokalna
KDX	tereny komunikacji - ulica pieszo-jedna
MNp	zabudowy mieszkaniowo-usługowej jednorodzinnej
MN	tereny zabudowy mieszkaniowej jednorodzinnej
U	tereny użyteczności publicznej
Wr	tereny wód płynących w rzekach

WYRYS
 z rysunku studium uwarunkowań i kierunków zagospodarowania przestrzennego Miasta Rawy Mazowieckiej
 Skala 1 : 5 000
 --- granice obszaru objętego zmianą planu miejscowego

OBJAŚNIENIA OZNACZEŃ NA WYRYSIE Z RYSUNKU STUDIUM

Oznaczenie	Główne kierunki rozwoju
BM1	Obszary zabudowy o dominującej formie zabudowy mieszkaniowej z usługami i zakładami produkcyjnymi nieuciążliwymi.



PRZEWODNICZĄCA
 RADY MIASTA RAWY MAZOWIECKA
Grażyna Dębska
 Grażyna Dębska

Rysunek pomniejszono dla celów publikacji w Dzienniku Urzędowym Województwa Łódzkiego