

UCHWAŁA NR V/30/11
RADY MIASTA RAWA MAZOWIECKA
z dnia 23 lutego 2011r.

w sprawie przystąpienia do sporządzenia zmiany miejscowego planu zagospodarowania przestrzennego miasta Rawy Mazowieckiej, obszary położone w rejonie ulic: Jerozolimskiej i Białej, Zamkowej i Krzywe Koło, Polnej.

Na podstawie art.18 ust. 2 pkt 5 ustawy z dnia 8 marca 1990r. o samorządzie gminnym (Dz. U. 2001 r. Nr 142, poz. 1591, z 2002 r. Nr 23, poz. 220, Nr 62, poz. 558, Nr 113, poz. 984, Nr 153, poz. 1271 i Nr 214, poz. 1806, z 2003 r. Nr 80, poz. 717 i Nr 162, poz. 1568, z 2004 r. Nr 102, poz. 1055, Nr 116, poz. 1203 i Nr 167, poz. 1759, z 2005 r. Nr 172, poz. 1441 i Nr 175, poz. 1457, z 2006 r. Nr 17, poz. 128 i Nr 181, poz. 1337, z 2007 r. Nr 48, poz. 327, Nr 138, poz. 974 i Nr 173, poz. 1218, z 2008 r. Nr 180, poz. 1111 i Nr 223, poz. 1458, z 2009 r. Nr 52, poz. 420 i Nr 157, poz. 1241 oraz z 2010 r. Nr 28, poz. 142 i 146, Nr 40, poz. 230 i Nr 106, poz. 675) oraz art.14 ust.1 i 2 w związku z art. 27 ustawy z dnia 27 marca 2003 r. o planowaniu i zagospodarowaniu przestrzennym (Dz. U. z 2003 r. Nr 80, poz. 717, z 2004 r. Nr 6, poz. 41 i Nr 141, poz. 1492, z 2005 r. Nr 113, poz. 954 i Nr 130, poz. 1087, z 2006 r. Nr 45, poz. 319 i Nr 225, poz. 1635, z 2007 r. Nr 127, poz. 880, z 2008 r. Nr 199, poz. 1227, Nr 201, poz. 1237 i Nr 220, poz. 1413 oraz z 2010 r. Nr 24, poz. 124, Nr 75, poz. 474, Nr 106, poz. 675, Nr 119, poz. 804, Nr 130, poz. 871, Nr 149, poz. 996, Nr 155, poz. 1043) **Rada Miasta Rawa Mazowiecka uchwala, co następuje:**

§ 1. Stwierdza się konieczność przystąpienia do sporządzenia zmiany miejscowego planu zagospodarowania przestrzennego miasta Rawy Mazowieckiej, zatwierdzonego Uchwałą Nr XXI/159/2000 Rady Miejskiej w Rawie Mazowieckiej z dnia 30 marca 2000r. w sprawie miejscowego planu zagospodarowania przestrzennego miasta Rawy Mazowieckiej (Dziennik Urzędowy Województwa Łódzkiego Nr 64, poz. 554; z 2002 r. Nr 81, poz. 1529 i Nr 292, poz. 3802; z 2003 r. Nr 225, poz. 2133 i Nr 557, poz. 3651; z 2005 r. Nr 85, poz. 829, Nr 129, poz. 1328 i Nr 282, poz. 2710; z 2006 r. Nr 7, poz. 67 i Nr 8, poz. 71; z 2007r. Nr 180, poz. 1719 i Nr 185, Nr 1745; z 2008r. Nr 2, poz. 42, Nr 15, poz.190, Nr 116, poz. 1131, Nr 201, poz. 1882, Nr 365, poz. 3225, Nr 365, poz. 3226, Nr 362, poz. 3176 i Nr 362, poz. 3177; z 2009r. Nr 59 poz. 574 oraz z 2010 Nr 4 poz. 37, Nr 24 poz. 159, Nr 32 poz. 239, Nr 357 poz. 3221 i poz. 3222), dotyczącej obszarów położonych w Rawie Mazowieckiej w rejonie ulic:

- Jerozolimskiej i Białej, oznaczonych na załączniku graficznym literą A,
- Zamkowej i Krzywe Koło, oznaczonych na załączniku graficznym literą B,
- Polnej, oznaczonych na załączniku graficznym literą C.


§ 2. Granice obszarów, o których mowa w § 1 przedstawione są na fragmentach rysunków obowiązującego planu miejscowego, stanowiących załączniki graficzne od nr 1 do nr 3 do niniejszej uchwały.

§ 3. Wykonanie uchwały powierza się Burmistrzowi Miasta Rawa Mazowiecka.

§ 4. Uchwała wchodzi w życie z dniem podjęcia.



PRZEWODNICZĄCA
RADY MIASTA RAWA MAZOWIECKA
Grażyna Dębska

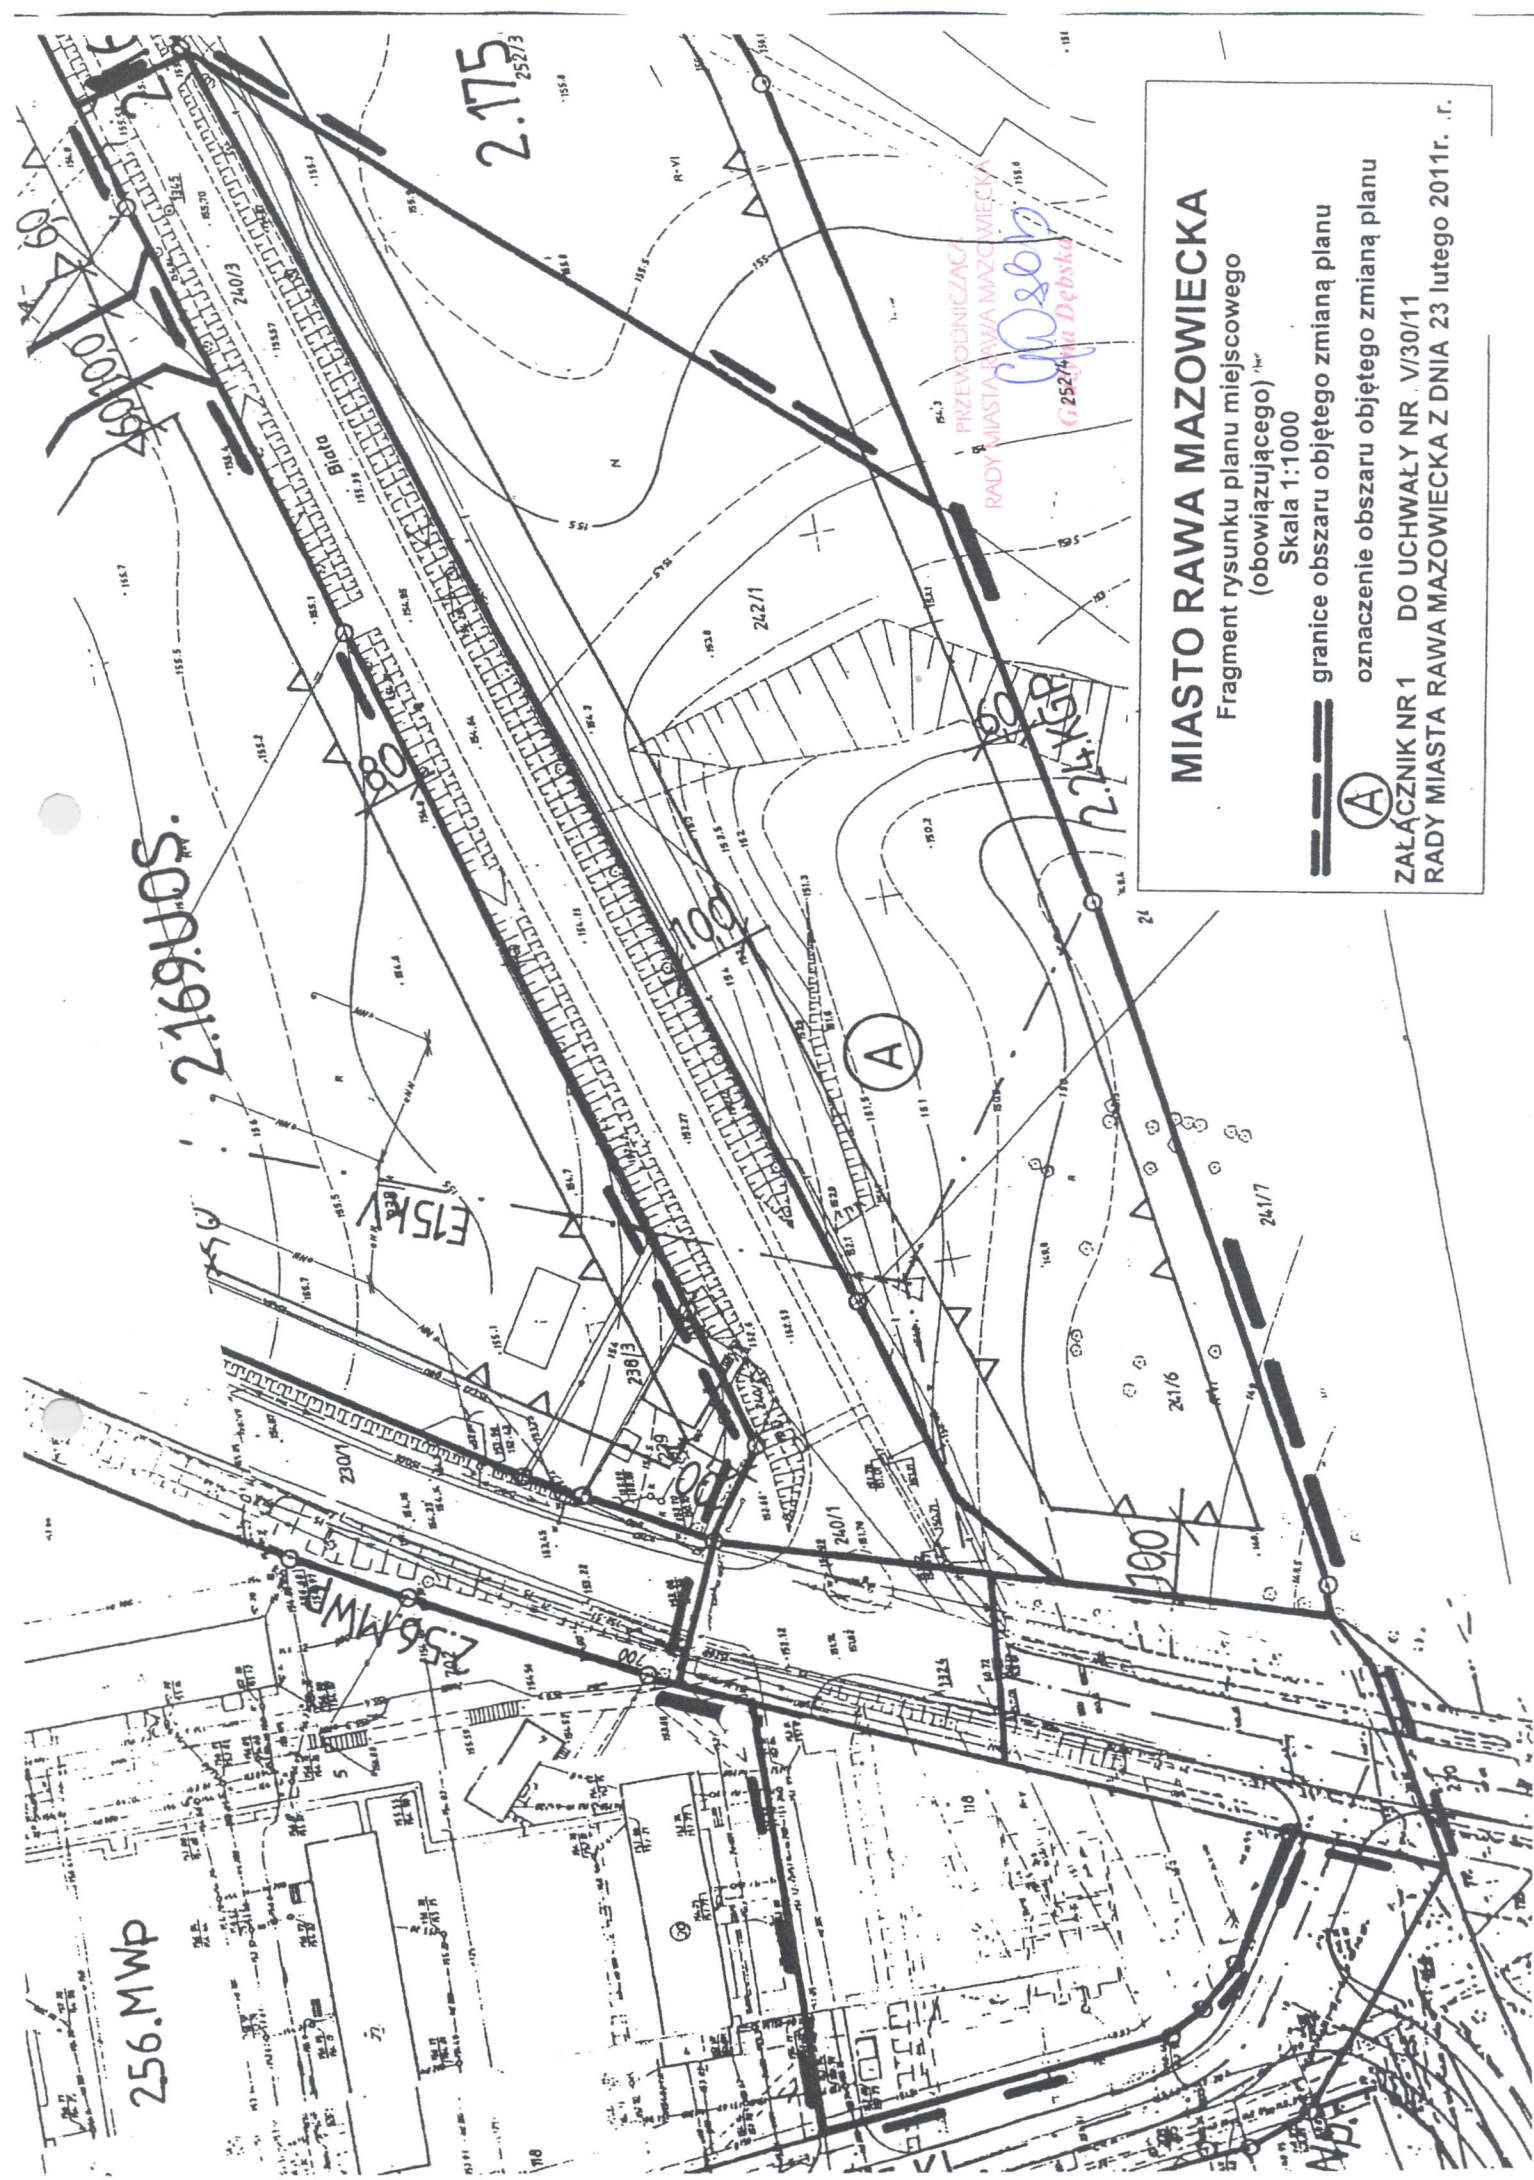

MIASTO RAWA MAZOWIECKA

Fragment rysunku planu miejscowego
(obowiązującego) ^{1:500}
Skala 1:1000

== granice obszaru objętego zmianą planu

Ⓐ

oznaczenie obszaru objętego zmianą planu

ZAŁĄCZNIK NR 1 DO UCHWAŁY NR V/30/11

RADY MIASTA RAWA MAZOWIECKA Z DNIA 23 lutego 2011r. r.

PRZEWOZOWICZKI
RADA MIASTA RAWA MAZOWIECKA
C/252/14
Krzysztof Dębski

MIASTO RAWA MAZOWIECKA

Fragment rysunku planu miejscowego
(obowiązującego)
Skala 1:1000



granice obszaru objętego zmianą planu



oznaczenie obszaru objętego zmianą planu

ZAŁĄCZNIK NR 2 DO UCHWAŁY NR V/30/11
RADY MIASTA RAWA MAZOWIECKA Z DNIA 23 lutego 2011r.

