
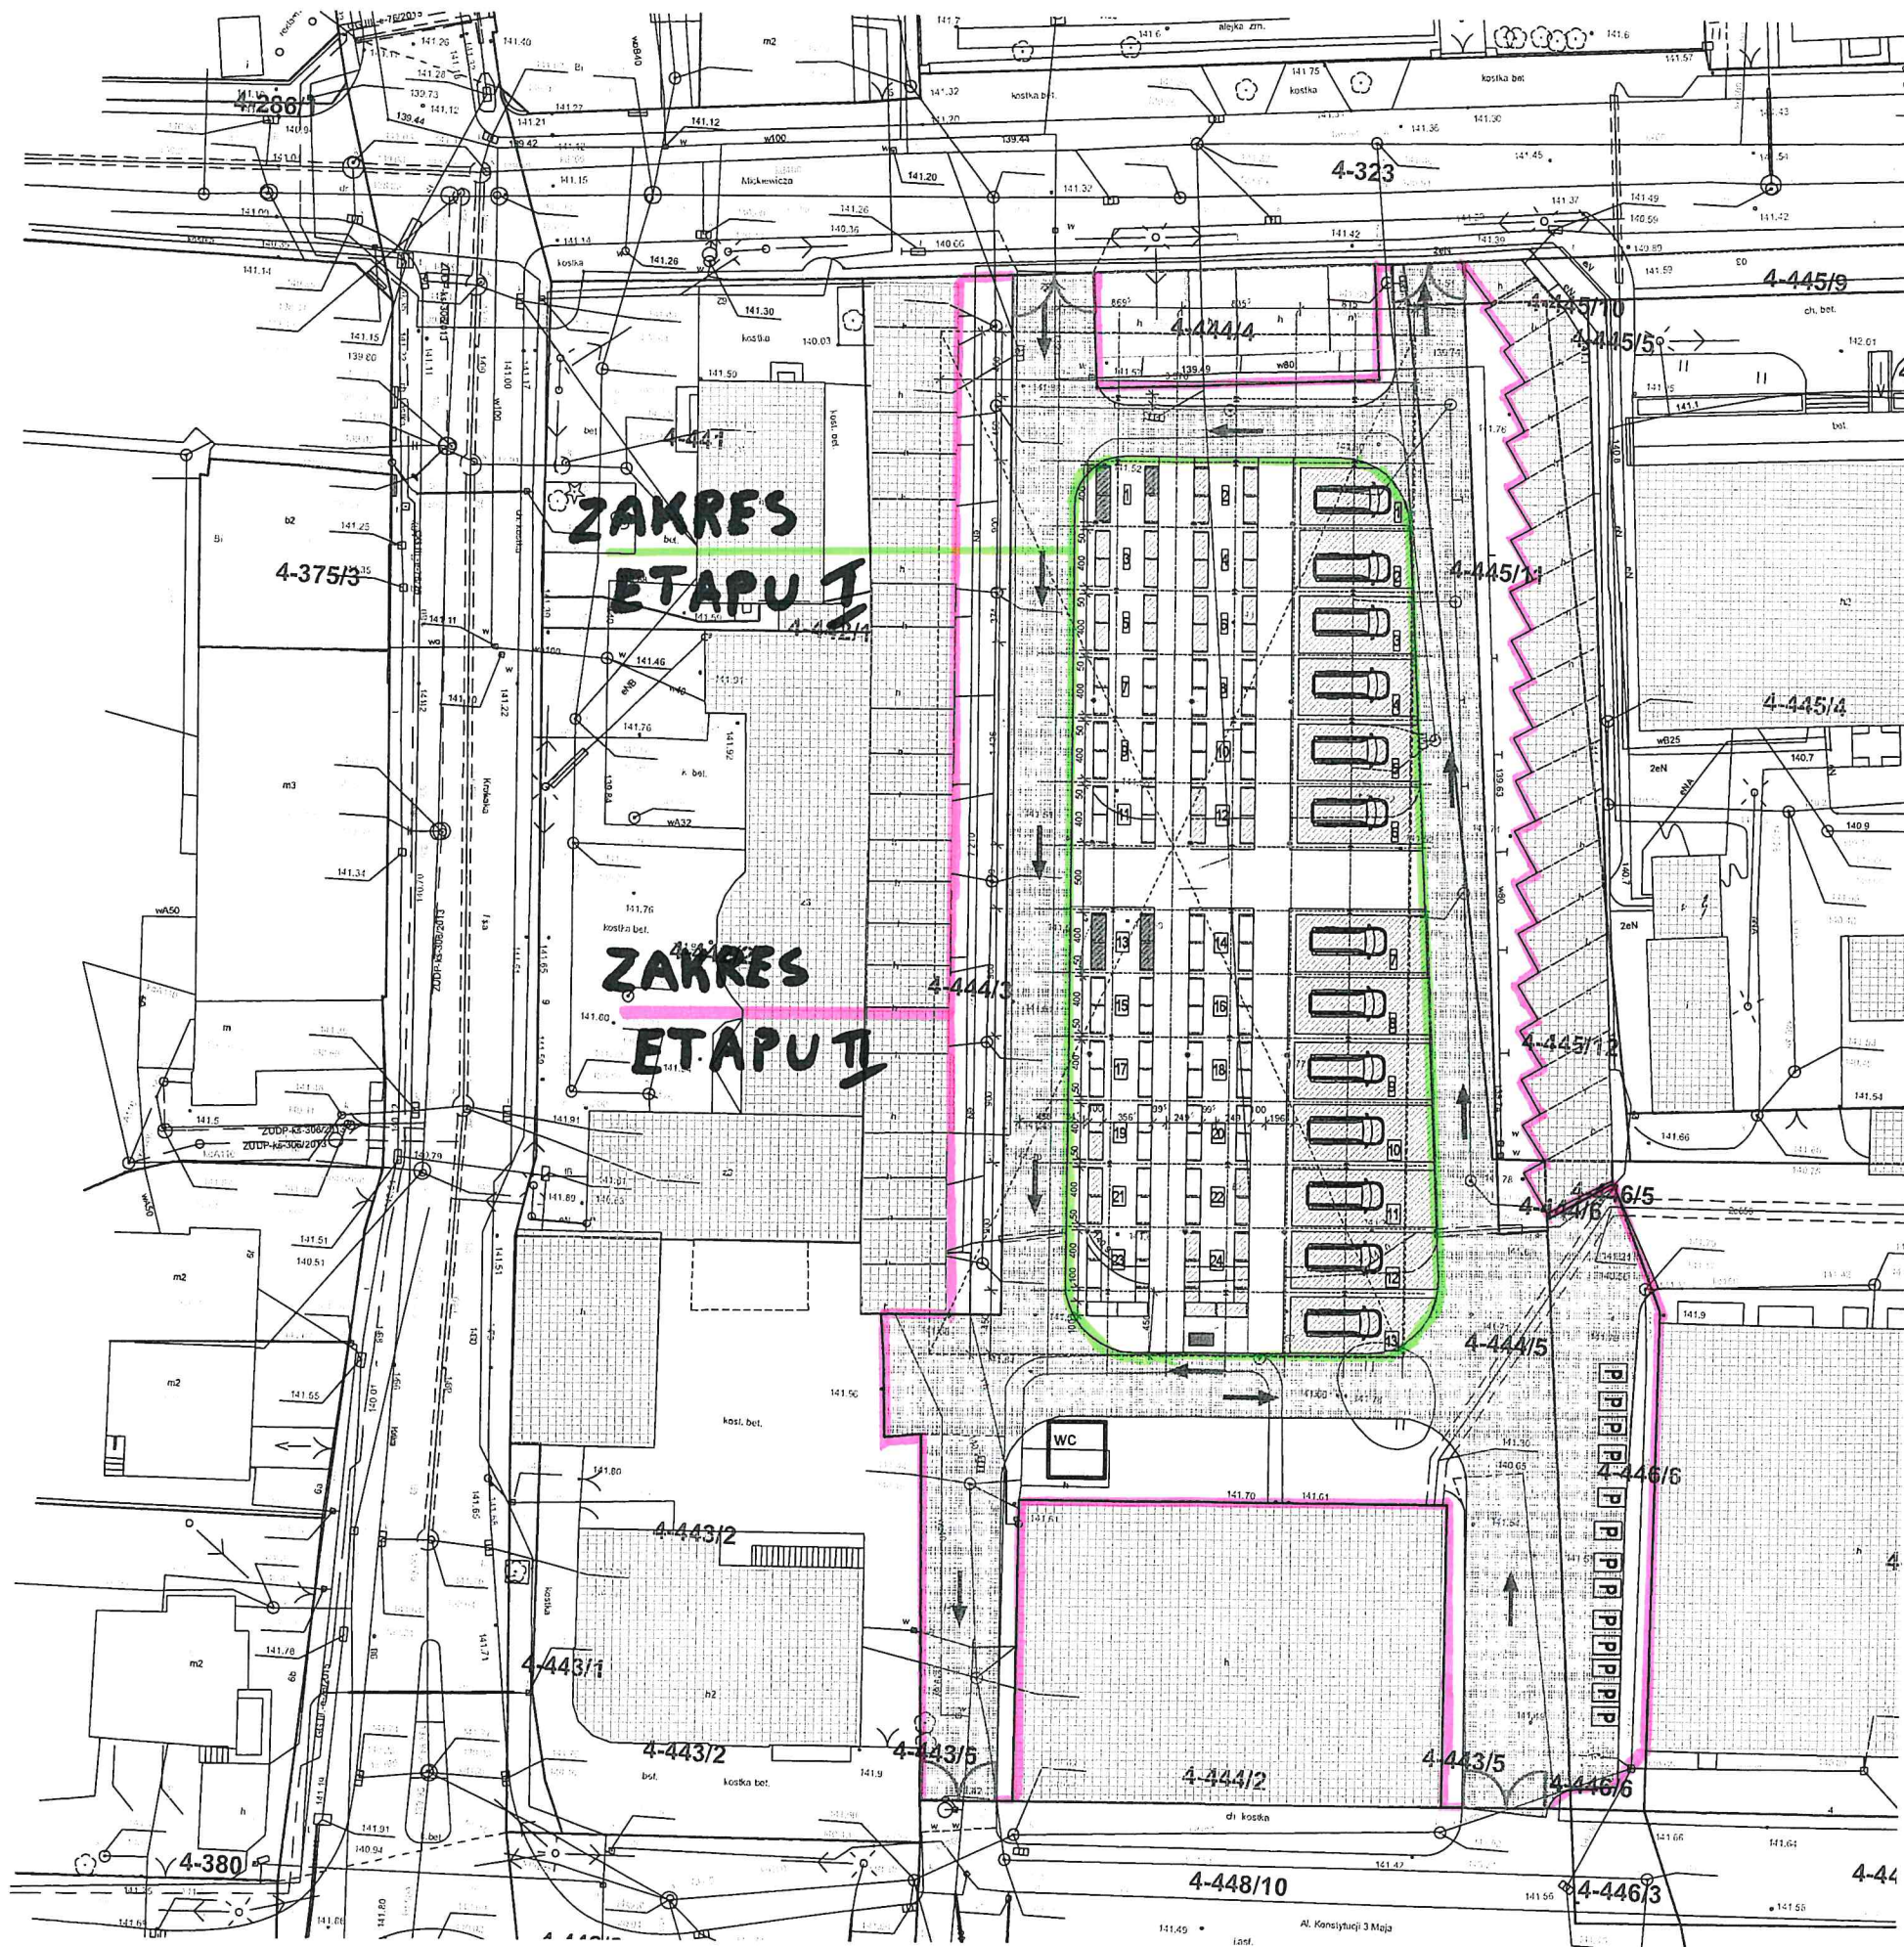
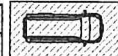


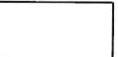

LEGENDA:

-  - stoły sprzedażowe
-  - miejsce sprzedażowe dla rolników
-  - miejsce sprzedaży ekologicznych produktów
-  - miejsca do sprzedaży bezpośredniej
-  - dojścia (chodniki)
-  - dojazd (drogi) istniejące
-  - istniejące miejsca postojowe
-  - tablica informacyjna "Mój Rynek"
-  - miejsce montażu nowych bram wjazdowych
-  - projektowane oświetlenie

TEMAT I ADRES:	PRZEBUDOWA MIEJSKIEGO TARGOWISKA		
INWESTOR:	MIASTO RAWA MAZOWIECKA 96-200 Rawa Mazowiecka ul. Piłsudskiego 4		
PROJEKT:	 PRACOWNIA PROJEKTOWA "ARCHIVISION" 96-100 SKIERNIEWICE, ul. REYMONTA 2A, tel. 502 591 447		
PROJEKTANT:	MGR INŻ. MICHAŁ KRAWCZYK	UPR.NR L00 KRAJOWYREKORD W SPECJALNOŚCI KONSTRUKCYJNO BUDOWLANEJ	
PROJEKTANT:	MGR INŻ. ARCH. MICHAŁ BIEDRZYCKI		
TYTUŁ RYSUNKU:	PROJEKT ZAGOSPODAROWANIA		NR RYS.: 01
BRANŻA:	ARCHITEKTURA	SKALA:	1:500
FAZA:		DATA:	MAJ 2016
WSZELKIE PRAWA DOTYCZĄCE TEGO RYSUNKU SĄ WŁASNOŚCIĄ FIRMY "ARCHIVISION". NINIEJSZY RYSUNEK JEST WYDANY POD WARUNKIEM, IŻ NIE BĘDZIE UDOSTĘPNIANY I KOPIOWANY BEZ UZGODNIENIA Z FIRMĄ "ARCHIVISION".			