

MIEJSCOWY PLAN ZAGOSPODAROWANIA PRZESTRZENNEGO
MIASTA RAWY MAZOWIECKIEJ

Rysunek zmiany planu Nr 212

Skala 1:1000

Obszar w rejonie ulicy Kazimierza Wielkiego

Załącznik Nr 2

do Uchwały Nr XXXIV/240/17

Rady Miasta Rawa Mazowiecka z dnia 1 września 2017 r.

OBJAŚNIENIA OZNACZEŃ PRZEZNACZENIA TERENU W OBSZARZE PLANU
MIEJSCOWEGO

Oznaczenie	Przeznaczenie terenu
MNu	Tereny zabudowy mieszkaniowej jednorodzinnej z usługami.
U	Tereny zabudowy usługowej.
P	Tereny obiektów produkcyjnych, składów i magazynów.
KD-D	Tereny dróg publicznych - ulica dojazdowa.
RZ	Tereny rolnicze - łąki i pastwiska.
ZP (ZC)	Tereny zieleni parkowej - cmentarz nieczynny.
ZP	Tereny zieleni parkowej.


OBJAŚNIENIA OZNACZEŃ PRZEZNACZENIA TERENU W OTOCZENIU
OBSZARU ZMIANY PLANU MIEJSCOWEGO

Oznaczenie	Przeznaczenie terenu
KL	Tereny dróg publicznych - ulica lokalna.
KD	Tereny dróg publicznych - ulica dojazdowa.
MNp	Zabudowa mieszkaniowo-usługowa jednorodzinna.
MWu	Tereny zabudowy mieszkaniowej wielorodzinnej z usługami.
R	Tereny rolne.
ZPp	Tereny zieleni - parki.
Wr	Tereny wód płynących w rzekach.
KK	Tereny kolejowe.

Powiadza się zgodność niniejszej kopii materiału państwowego zasobu geodezyjnego i kartograficznego	Organ prowadzący państwowy zasob geodezyjny i kartograficzny Urząd Miasta Rawa Mazowiecka	STAROSTA RAWSKI P. 1013	Data wydania kopii innych wersji i podania nazw i adresów zobowiązanych do zapewnienia zgodności
			23.09.2017
			Z upr. STAROSTY M. KULIŃSKA
			Magdalena Kulinska
			POWÓC ADMINISTRACYJNA

GG.11.6642 13.71 2017

WYCINEK Z MAPY ZASADNICZEJ
w SKALI 1:5000 Nr ark. mapy
woj. łódzkie
gmina / miasto Rawa Mazowiecka
obwód

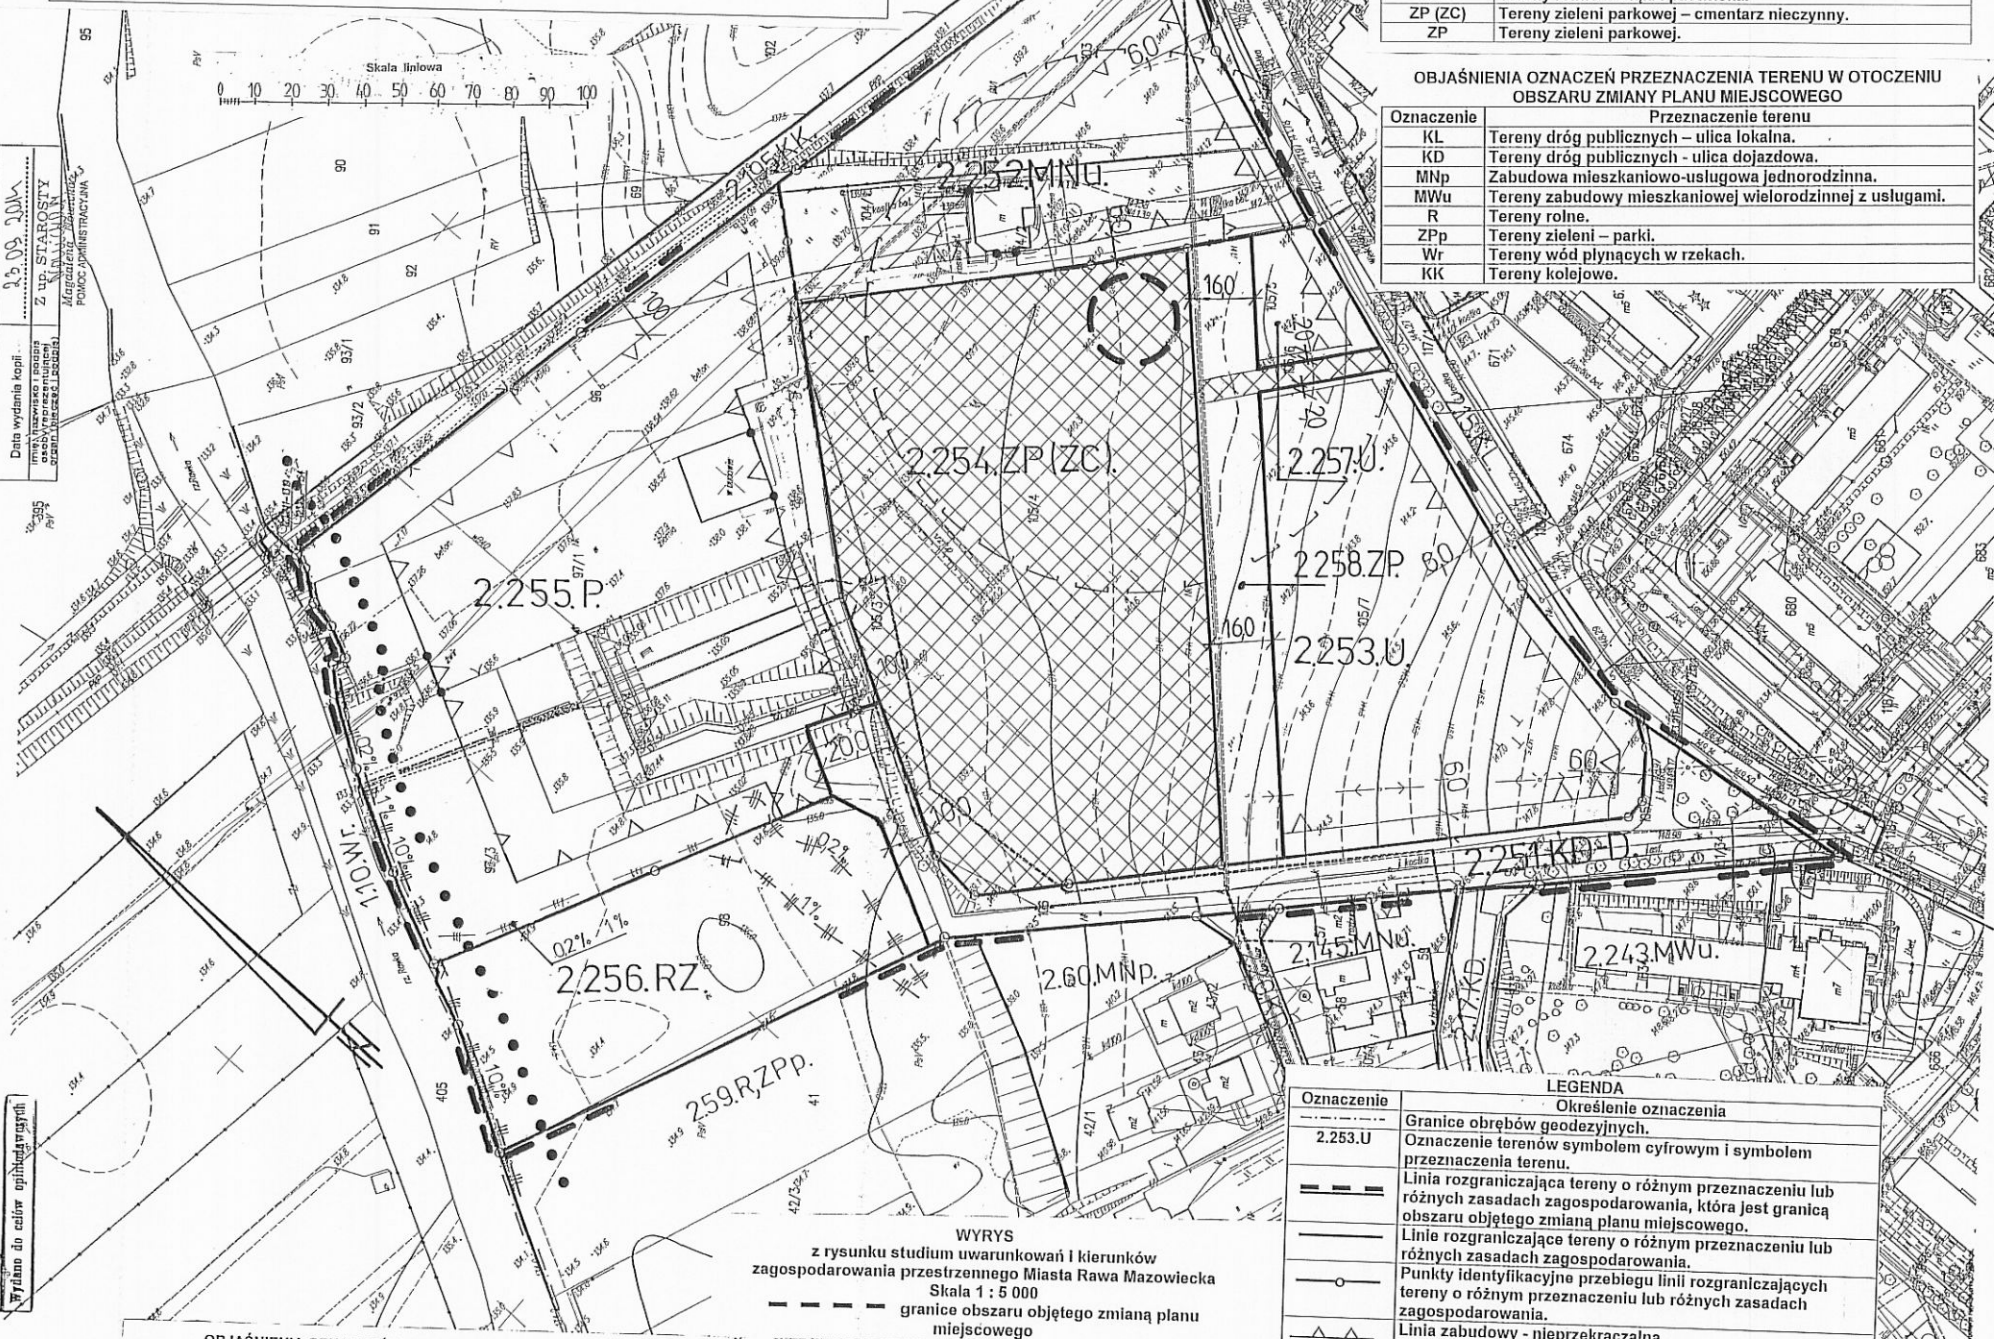

Oznaczenie	Objaśnienia oznaczeń na wyrysie z rysunku studium
M1	Obszary zabudowy o dominującej formie zabudowy mieszkaniowej wielorodzinnej i jednorodzinnej z usługami i zakładami produkcyjnymi nieuciążliwymi.
U	Obszary o dominującej formie zabudowy usługowej o znaczeniu ogólnomiejskim lub ponadlokalnym.
P	Obszary o dominującej formie zabudowy techniczno-produkcyjnej, składów i magazynów, obsługi komunikacji samochodowej i zapleczy technicznych motoryzacji z zabudową usługową.
RZ	Obszary trwałych użytków zielonych.
ZP	Obszary zieleni parkowej.

Cały obszar położony jest w granicach Obszaru Chronionego Krajobrazu.



Oznaczenie	Określenie oznaczenia
2.253.U	Granice obszarów geodezyjnych.
---	Oznaczenie terenów symbolem cyfrowym i symbolem przeznaczenia terenu.
---	Linia rozgraniczająca tereny o różnym przeznaczeniu lub różnych zasadach zagospodarowania, która jest granicą obszaru objętego zmianą planu miejscowego.
---	Linie rozgraniczające tereny o różnym przeznaczeniu lub różnych zasadach zagospodarowania.
---	Punkty identyfikacyjne przebiegu linii rozgraniczających tereny o różnym przeznaczeniu lub różnych zasadach zagospodarowania.
---	Linia zabudowy - nieprzekraczalna.
---	Punkty identyfikacyjne przebiegu linii zabudowy.
6.0	Zwymiarowanie linii zabudowy oraz linii rozgraniczających tereny o różnym przeznaczeniu lub różnych zasadach zagospodarowania w metrach.
---	Granice obszarów występowania stanowisk archeologicznych.
---	Granice strefy ochrony archeologicznej.
.....	Granica Rezerwatu przyrodniczego „Rawka”.
10%	Granice obszarów szczególnego zagrożenia powodzią, na których prawdopodobieństwo wystąpienia powodzi jest wysokie i wynosi raz na 10 lat.
4%	Granice obszarów szczególnego zagrożenia powodzią, na których prawdopodobieństwo wystąpienia powodzi jest średnie i wynosi raz na 100.
0.2%	Granice obszarów, na których prawdopodobieństwo wystąpienia powodzi jest niskie i wynosi raz na 500 lat lub na których istnieje prawdopodobieństwo wystąpienia zdarzenia ekstremalnego.
---	Obszar wpisany do rejestru zabytków