

**UCHWAŁA NR XLIII/310/18
RADY MIASTA RAWA MAZOWIECKA**

z dnia 26 czerwca 2018 r.

**w sprawie miejscowego planu zagospodarowania przestrzennego miasta Rawy Mazowieckiej, obszar
położony w rejonie ul. Armii Krajowej i Parkowej**

Na podstawie art.18 ust. 2 pkt 5 ustawy z dnia 8 marca 1990 r. o samorządzie gminnym (Dz. U. z 2018 r. poz. 994 i poz. 1000), art.15 ust. 2, art. 20 ust. 1 i art. 29 ustawy z dnia 27 marca 2003 r. o planowaniu i zagospodarowaniu przestrzennym (Dz. U. z 2017 r. poz. 1073 i poz. 1566), w związku z uchwałą Nr XXIX/222/17 Rady Miasta Rawa Mazowiecka z dnia 12 czerwca 2017 r. w sprawie przystąpienia do sporządzenia miejscowego planu zagospodarowania przestrzennego miasta Rawy Mazowieckiej, obszar położony w rejonie ul. Armii Krajowej i Parkowej, **Rada Miasta Rawa Mazowiecka uchwala, co następuje:**

**Rozdział 1.
Ustalenia ogólne**

§ 1. Nie sformułowano rozstrzygnięcia w zakresie nieuwzględnionych uwag do projektu miejscowego planu zagospodarowania przestrzennego miasta Rawy Mazowieckiej, obszar położony w rejonie ul. Armii Krajowej i Parkowej - uwagi nie wpłynęły.

§ 2. Stwierdza się, że projekt miejscowego planu zagospodarowania przestrzennego miasta Rawy Mazowieckiej, obszar położony w rejonie ul. Armii Krajowej i Parkowej, nie narusza ustaleń studium uwarunkowań i kierunków zagospodarowania przestrzennego miasta Rawa Mazowiecka zatwierdzonego uchwałą Nr XXIII/168/16 Rady Miasta Rawa Mazowiecka z dnia 29 grudnia 2016 r.

§ 3. 1. Integralną częścią uchwały jest rysunek miejscowego planu będący załącznikiem do uchwały.

2. Szczegółowy przebieg granic obszaru objętego miejscowym planem jest określony na rysunku miejscowego planu.

3. Obowiązujący zakres rysunku planu miejscowego obejmuje:

- 1) tereny określone symbolem cyfrowym i symbolem przeznaczenia terenu;
- 2) linie rozgraniczające tereny o różnym przeznaczeniu lub różnych zasadach zagospodarowania, które są granicą obszaru objętego planem miejscowym;
- 3) linie rozgraniczające tereny o różnym przeznaczeniu lub różnych zasadach zagospodarowania terenu;
- 4) punkty identyfikacyjne przebiegu linii rozgraniczających tereny o różnym przeznaczeniu lub różnych zasadach zagospodarowania terenu;
- 5) nieprzekraczalne linie zabudowy;
- 6) zwymiarowanie linii zabudowy w metrach;
- 7) granica rezerwatu przyrody "Rawka";
- 8) granica strefy ścisłej ochrony konserwatorskiej;
- 9) granica strefy ochrony archeologicznej;
- 10) granice obszarów szczególnego zagrożenia powodzią, na których prawdopodobieństwo wystąpienia powodzi jest wysokie i wynosi raz na 10 lat (Q 10%);
- 11) granice obszarów szczególnego zagrożenia powodzią, na których prawdopodobieństwo wystąpienia powodzi jest średnie i wynosi raz na 100 (Q 1%);
- 12) granica obszarów w dolinie rz. Rawki, na których prawdopodobieństwo wystąpienia powodzi jest niskie i wynosi raz na 500 lat lub na których istnieje prawdopodobieństwo wystąpienia zdarzenia ekstremalnego (Q 0,2%).

4. Dla terenu 4.432.U ustala się stawkę procentową służącą naliczeniu opłaty z tytułu wzrostu wartości nieruchomości w wysokości 30%.

5. Dla pozostałych terenów określonych rysunkiem planu miejscowego nie ustala się stawki procentowej służącej naliczeniu opłaty z tytułu wzrostu wartości nieruchomości – z tytułu sporządzenia nowego planu miejscowego nie wystąpi wzrost wartości nieruchomości.

6. Nie ustala się granic i sposobów zagospodarowania terenów górniczych, oraz obszarów osuwania się mas ziemnych – takie tereny i obszary nie występują.

7. Nie ustala się warunków i wymagań wynikających z potrzeb kształtowania obszarów przestrzeni publicznej oraz krajobrazów priorytetowych określonych w audycie krajobrazowym oraz w planie zagospodarowania przestrzennego województwa.

§ 4. 1. Pojęcia i określenia użyte w planie miejscowym a niezdefiniowane w niniejszym paragrafie, należy rozumieć zgodnie z ogólnie obowiązującymi przepisami prawa obowiązującego według stanu na dzień podjęcia niniejszej uchwały.

2. Jeżeli pojęcia i określenia użyte w planie miejscowym, a niezdefiniowane w niniejszym paragrafie, posiadają różne definicje w ogólnie obowiązujących przepisach prawa, należy stosować ich znaczenie według przepisów o planowaniu i zagospodarowaniu przestrzennym.

3. Ilekroć w planie miejscowym jest mowa o:

- 1) "obszarze planu" - należy przez to rozumieć nieruchomości lub ich części położone w granicach niniejszego planu miejscowego;
- 2) "obszarze urbanistycznym" - należy przez to rozumieć fragment obszaru miasta, którego granice pokrywają się z granicami obrębu ewidencyjnego;
- 3) "terenach" - należy przez to rozumieć wydzielone liniami rozgraniczającymi w obszarze planu miejscowego, nieruchomości lub ich części, dla których zostały określone planem miejscowym różne przeznaczenia lub różne zasady zagospodarowania i które zostały oznaczone w tekście miejscowego planu oraz na rysunku miejscowego planu symbolami cyfrowymi;
- 4) "przeznaczeniu" - należy przez to rozumieć określone dla poszczególnych terenów zespoły uprawnień i zobowiązań do podejmowania działań w przestrzeni, służących realizacji określonych celów, wyodrębnione według zasad i sposobów korzystania z nieruchomości, oznaczone w tekście planu miejscowego i na rysunku planu miejscowego symbolami literowymi;
- 5) "dopuszczeniu" - należy przez to rozumieć uprawnienia do realizacji na działce budowlanej obiektów budowlanych lub form zagospodarowania wskazanych w zasadach i warunkach zagospodarowania terenu, które wykraczają poza ustalone w definicji przeznaczenia terenu określonej w ust. 4 niniejszego paragrafu jako towarzyszących istniejącym lub realizowanym obiektom budowlanym o funkcjach zgodnych z przeznaczeniem ustalonym w rozdziale 2 uchwały, o udziale powierzchni użytkowej wszystkich budynków na działce budowlanej nie przekraczającym 45 %, przy zachowaniu pozostałych ustaleń planu;
- 6) "granicach obszaru objętego rysunkiem planu miejscowego" - należy przez to rozumieć te zewnętrzne linie rozgraniczające tereny o różnym przeznaczeniu lub różnych zasadach zagospodarowania, przy których wykreślono symbol granicy (określony w legendzie rysunku planu) obszaru objętego rysunkiem planu;
- 7) "nieprzekraczalnej linii zabudowy" - należy przez to rozumieć linię, w której może być umieszczona ściana budynku bez jej przekraczania w kierunku linii rozgraniczającej ulicy lub innych wskazanych rysunkiem planu miejscowego elementów zagospodarowania terenu; zakaz ten nie dotyczy elementów architektonicznych takich jak: balkon, wykusz, gzyms, okap dachu, zadaszenie wejścia, rynna, rura spustowa, podokienniki oraz innych detali wystroju architektonicznego, których wysunięcie poza ścianę budynku nie przekracza odległości 1,3 m chyba, że jest to linia zabudowy ustalona od napowietrznej linii elektroenergetycznej;
- 8) "udziale procentowym powierzchni biologicznie czynnej" - należy przez to rozumieć wskaźnik urbanistyczny (liczbę niemianowaną) ustalony dla działki budowlanej, uzyskany z podzielenia sumy powierzchni urządzonej w sposób zapewniający naturalną vegetację roślin i retencję wód opadowych, a także 50% powierzchni tarasów i stropodachów z taką nawierzchnią, oraz innych powierzchni zapewniających naturalną vegetację roślin, o powierzchni nie mniejszej niż 10 m², oraz wodę powierzchniową, do powierzchni działki budowlanej;
- 9) "wysokości budynków" określonej w metrach - należy przez to rozumieć wysokość liczoną od poziomu terenu przy najniższym położonym wejściu do budynku lub jego części pierwszej kondygnacji nadziemnej budynku do najwyższego położonego punktu przekrycia;

10) "badaniach archeologicznych w formie nadzorów" - należy przez to rozumieć badania polegające na obserwacji robót ziemnych związanych z dokonywaniem zmian charakteru dotychczasowej działalności, sporządzeniu dokumentacji rysunkowej, opisowej i fotograficznej a w przypadku stwierdzenia stanowiska, niezwłocznego poinformowania Wojewódzkiego Konserwatora Zabytków;

11) „przepisach szczególnych lub odrębnych” - należy przez to rozumieć zawarte w ustawach i rozporządzeniach przepisy oraz ograniczenia w zabudowie i zagospodarowaniu terenu wynikające z uchwał właściwych organów;

4. Ilećroć w planie miejscowym jest mowa o przeznaczeniu:

1) **"tereny zabudowy mieszkaniowej jednorodzinnej z usługami"** oznaczonym symbolem **"MNu"** - należy przez to rozumieć przeznaczenie ograniczone do zachowania istniejących oraz realizowania projektowanych (z niezbędnymi do ich funkcjonowania budynkami o pomieszczeniach technicznych i gospodarczych, garażami oraz terenami zieleni, dojściami, dojazdami, miejscami postojowymi i obiektami infrastruktury technicznej), przy zachowaniu ograniczeń zawartych w treści niniejszej uchwały:

a) budynków mieszkalnych jednorodzinnych,

b) budynków o funkcjach usługowych: administracji, kultury, oświaty, służby zdrowia (z wyłączeniem szpitali), opieki społecznej i socjalnej (z wyłączeniem domów opieki), obsługi finansowej, handlu (z wyłączeniem obiektów handlowych o powierzchni użytkowej powyżej 200 m²), gastronomii, poczty i telekomunikacji, usług (z wyłączeniem: magazynów, obsługą środków transportu samochodowego w tym między innymi warsztatów naprawy, stacji diagnostycznych, placów manewrowych do nauki jazdy, baz transportu samochodowego, zakładów wulkanizacji, myjni samochodowych i stacji paliw), wyłącznie jako budynków towarzyszących istniejącemu lub projektowanemu budynkowi mieszkalnemu lub jako lokalu w budynku mieszkalnym;

2) **"tereny zabudowy usługowej"** oznaczonym symbolem **"U"** - należy przez to rozumieć przeznaczenie ograniczone do utrzymania istniejących oraz realizowania projektowanych budynków o funkcji administracji, kultury, oświaty, służby zdrowia (z wyłączeniem szpitali), opieki społecznej i socjalnej (z wyłączeniem domów opieki), sportu i rekreacji, obsługi finansowej, handlu (z wyłączeniem obiektów handlowych o powierzchni sprzedaży powyżej 400 m²), gastronomii, turystyki, hotelarstwa oraz usług bytowych z niezbędnymi do ich funkcjonowania budynkami o pomieszczeniach technicznych i gospodarczych, garażami oraz powierzchniami biologicznie czynnymi, dojściami, dojazdami, miejscami postojowymi i obiektami infrastruktury technicznej, przy zachowaniu ograniczeń zawartych w rozdziale 2 niniejszej uchwały;

3) **"tereny zieleni"**, oznaczonym symbolem **"ZP"** - należy przez to rozumieć przeznaczenie ograniczone do utrzymania istniejących oraz realizacji projektowanych terenów pokrytych głównie roślinnością, służących celom rekreacyjnym, wypoczynkowym, zdrowotnym, estetycznym i izolacyjnym z niezbędnymi do ich funkcjonowania: dojściami, dojazdami, ścieżkami pieszymi i rowerowymi, miejscami postojowymi i obiektami infrastruktury technicznej;

4) **"tereny zieleni - parki"**, oznaczonym symbolem **"ZPp"** - należy przez to rozumieć przeznaczenie ograniczone do utrzymania istniejących oraz realizacji projektowanych terenów pokrytych wyłącznie zielenią;

5) **"tereny komunikacji - parking ogólnodostępny"**, oznaczonym symbolem **"KSp"** - należy przez to rozumieć przeznaczenie ograniczone do zachowania istniejących oraz realizowania projektowanych miejsc postojowych dla samochodów z niezbędnymi do ich funkcjonowania powierzchniami biologicznie czynnymi, dojściami, dojazdami, miejscami postojowymi i obiektami infrastruktury technicznej;

6) przeznaczeniu **"tereny dróg publicznych - ulica dojazdowa"**, oznaczonym symbolem **"KD-D"** - należy przez to rozumieć przeznaczenie służące działaniom ograniczonym do zachowania istniejących oraz realizacji projektowanych dróg klasy dojazdowa, o pasie drogowym określonym liniami rozgraniczającymi.

Rozdział 2.

Zasady ochrony i kształtowania ładu przestrzennego oraz zasady i warunki kształtowania zagospodarowania.

§ 5. Na obszarze objętym miejscowym planem ustala się ogólne zasady zagospodarowania oraz zasady identyfikacji ustaleń rysunku planu miejscowego:

- 1) linie rozgraniczające tereny o różnym przeznaczeniu lub zasadach zagospodarowania należy identyfikować w oparciu o ustalenia zawarte w przepisach § 6 niniejszej uchwały, a w przypadku braku takich ustaleń w oparciu o:
 - a) punkty identyfikacyjne określone na rysunku planu,
 - b) trwałe naniesienia lub granice własności - jako linie (punkty) pokrywające się z tymi elementami rysunku planu;
- 2) linie zabudowy - określono na rysunku planu wymiarami;
- 3) w pasie terenu określonym linią zabudowy i linią rozgraniczającą ulicę obowiązuje zakaz realizacji tymczasowych obiektów budowlanych;
- 4) w terenach, na których przeznaczenie umożliwia realizację budynków, dopuszczalne jest sytuowanie budynków bezpośrednio przy granicy sąsiedniej działki budowlanej lub zbliżenie na odległość do 1,5 m od granicy z sąsiednią działką budowlaną przy zachowaniu przepisów dotyczących dostępu do pomieszczeń naturalnego oświetlenia, zapewnienia w pomieszczeniach czasu nasłonecznienia, zachowania bezpieczeństwa pożarowego oraz przy zachowaniu pozostałych ustaleń planu;
- 5) ograniczenia zagospodarowania terenów, zawarte w uchwale nie dotyczą inwestycji z zakresu łączności publicznej, przy zachowaniu możliwości zabudowy i zagospodarowania terenu określonego niniejszym planem miejscowym oraz zachowaniu przepisów odrębnych;
- 6) fragmenty terenów o symbolach 4.429.ZP i 4.433.KD-D oraz tereny o symbolach 4.429.ZPp, 4.430.ZPp i 4.434.KS są położone w granicach ścisłej ochrony konserwatorskiej i jednocześnie w granicach strefy ochrony archeologicznej;
- 7) fragmenty terenów (wg rysunku planu miejscowego) położone są w granicach obszarów w dolinie rzeki Rawki, na których prawdopodobieństwo wystąpienia powodzi jest:
 - a) wysokie i wynosi raz na 10 lat (Q 10%),
 - b) średnie i wynosi raz na 100 (Q 1%),
 - c) niskie i wynosi raz na 500 lat lub na których istnieje prawdopodobieństwo wystąpienia zdarzenia ekstremalnego (Q 0,2%).

§ 6. 1. W obszarze urbanistycznym Nr 4, wyznacza się tereny o różnym przeznaczeniu lub różnych zasadach zagospodarowania określone na rysunku planu liniami rozgraniczającymi oraz symbolem cyfrowym i literowym.

2. Ustala się następujące przeznaczenie i szczególne warunki zagospodarowania oraz ograniczenia w użytkowaniu dla terenu, który został oznaczony na rysunku planu symbolem **4.429.ZP**:

- 1) przeznaczenie: tereny zieleni parkowej;
- 2) zasady i warunki zagospodarowania terenu:
 - a) zasady zagospodarowania:
 - zakaz realizacji budynków,
 - dopuszczalna realizacja ścieżki pieszo-rowerowej z oświetleniem parkowym, urządzeń rekreacyjnych i placów zabaw,
 - udział powierzchni biologicznie czynnej, co najmniej 80 % powierzchni terenu,
 - b) zasady ochrony środowiska, przyrody i krajobrazu kulturowego:
 - teren położony jest w granicach Obszaru Chronionego Krajobrazu Górnej i Środkowej Rawki (projektowanego),
 - teren należy do rodzaju terenu o dopuszczalnym poziomie hałasu w środowisku jak dla terenów przeznaczonych na cele rekreacyjno-wypoczynkowe,
 - c) zasady ochrony dziedzictwa kulturowego i zabytków oraz dóbr kultury współczesnej:
 - teren położony w granicach strefy ścisłej ochrony konserwatorskiej, realizacja zagospodarowania podlega nadzorowi konserwatorskiemu na podstawie przepisów odrębnych,

- teren położony jest w strefie ochrony archeologicznej, w przypadku robót ziemnych, związanych z dokonywaniem zmian charakteru dotychczasowej działalności na terenie strefy, nakazuje się przeprowadzenie badań archeologicznych w formie nadzoru.

3. Ustala się następujące przeznaczenie i szczególne warunki zagospodarowania oraz ograniczenia w użytkowaniu dla terenu, który został oznaczony na rysunku planu symbolem **4.430.ZPp**:

1) przeznaczenie: tereny zieleni parkowej;

2) zasady i warunki zagospodarowania terenu:

a) zasady zagospodarowania:

- zakaz realizacji budynków,
- dopuszczalna realizacja sieci infrastruktury technicznej podziemnej,

b) zasady ochrony środowiska, przyrody i krajobrazu kulturowego:

- teren położony jest w granicach Obszaru Chronionego Krajobrazu Górnej i Środkowej Rawki (projektowanego),
- pas terenu o szerokości 10 m licząc od linii brzegu rz. Rawki wchodzi w skład rezerwatu przyrody "Rawka", wszelkie prace związane z zagospodarowaniem terenu podlegają przepisom odrębnym,
- teren należy do rodzaju terenu o dopuszczalnym poziomie hałasu w środowisku jak dla terenów przeznaczonych na cele rekreacyjno-wypoczynkowe,

c) zasady ochrony dziedzictwa kulturowego i zabytków oraz dóbr kultury współczesnej:

- fragment terenu położony w granicach strefy ścisłej ochrony konserwatorskiej, realizacja zagospodarowania podlega nadzorowi konserwatorskiemu na podstawie przepisów odrębnych,
- teren położony jest w strefie ochrony archeologicznej, w przypadku robót ziemnych, związanych z dokonywaniem zmian charakteru dotychczasowej działalności na terenie strefy, nakazuje się przeprowadzenie badań archeologicznych w formie nadzoru.

4. Ustala się następujące przeznaczenie i szczególne warunki zagospodarowania oraz ograniczenia w użytkowaniu dla terenu, który został oznaczony na rysunku planu symbolem **4.431.ZPp**:

1) przeznaczenie: tereny zieleni parkowej;

2) zasady i warunki zagospodarowania terenu:

a) zasady zagospodarowania:

- zakaz realizacji budynków,
- dopuszczalna realizacja sieci infrastruktury technicznej podziemnej,

b) zasady ochrony środowiska, przyrody i krajobrazu kulturowego:

- teren położony jest w granicach Obszaru Chronionego Krajobrazu Górnej i Środkowej Rawki (projektowanego),
- teren należy do rodzaju terenu o dopuszczalnym poziomie hałasu w środowisku jak dla terenów przeznaczonych na cele rekreacyjno-wypoczynkowe,

c) zasady ochrony dziedzictwa kulturowego i zabytków oraz dóbr kultury współczesnej:

- teren położony w granicach strefy ścisłej ochrony konserwatorskiej, realizacja zagospodarowania podlega nadzorowi konserwatorskiemu na podstawie przepisów odrębnych,
- teren położony jest w strefie ochrony archeologicznej, w przypadku robót ziemnych, związanych z dokonywaniem zmian charakteru dotychczasowej działalności na terenie strefy, nakazuje się przeprowadzenie badań archeologicznych w formie nadzoru.

5. Ustala się następujące przeznaczenie i szczególne warunki zagospodarowania oraz ograniczenia w użytkowaniu dla terenu, który został oznaczony na rysunku planu symbolem **4.432.U**:

1) przeznaczenie: tereny zabudowy usługowej;

2) zasady i warunki zagospodarowania terenu:

a) zasady zabudowy:

- dopuszcza się realizację w budynku usługowym lokalu mieszkalnego o udziale powierzchni użytkowej do 25%,
- budynki o wysokości do 3 kondygnacji nadziemnych w tym trzecia w poddaszu użytkowym, do 13 m licząc od powierzchni terenu do najwyższego punktu przekrycia,
- połacie dachowe o nachyleniu od 25 % do 100 %,
- wielkość powierzchni zabudowy w stosunku do powierzchni działki budowlanej do 80 %,
- wskaźnik intensywności zabudowy na działce budowlanej od 0,5 do 2,

b) zasady ochrony środowiska, przyrody i krajobrazu kulturowego:

- teren położony jest w granicach Obszaru Chronionego Krajobrazu Górnej i Środkowej Rawki (projektowanego),
- ustala się zasadę równoczesnej lub wyprzedzającej realizacji elementów infrastruktury technicznej zapewniającej ochronę wód przed zanieczyszczeniem w stosunku do realizacji obiektów i urządzeń zgodnych z przeznaczeniem terenu,
- w zakresie zaopatrzenia w energię ciepłą ustala się preferencje dla niewęglowych czynników w tym gazu, oleju opałowego i energii elektrycznej,
- udział powierzchni biologicznie czynnej, co najmniej 5 % działki budowlanej,
- obowiązuje zachowanie jakości środowiska na granicy działki budowlanej, do której inwestor posiada tytuł prawny, odpowiednich dla przeznaczenia terenu określonego dla działek sąsiednich,
- obowiązuje zakaz realizacji przedsięwzięć mogących znacząco oddziaływać na środowisko,
- teren należy do rodzaju terenu o dopuszczalnym poziomie hałasu w środowisku jak dla terenów przeznaczonych na cele zabudowy mieszkaniowo-usługowej,

c) nie ustala się zasad ochrony dziedzictwa kulturowego i zabytków oraz dóbr kultury współczesnej,

d) zasady obsługi komunikacyjnej:

- dostęp do drogi publicznej z przylegającej ulicy,
- realizacja zjazdu z drogi publicznej na działkę budowlaną na warunkach przepisów odrębnych,
- realizacja miejsc postojowych w obrębie działki budowlanej, w liczbie minimum 6 stanowisk,
- dopuszcza się wykorzystanie dodatkowych miejsc postojowych w obrębie parkingów ogólnodostępnych w terenie o symbolu 4.434.KSp,

e) obowiązuje wyznaczenie miejsc przeznaczonych na parkowanie pojazdów zaopatrzonych w kartę parkingową w ilości:

- 1 stanowisko – jeżeli liczba stanowisk wynosi od 10 do 15,
- 2 stanowiska – jeżeli liczba stanowisk wynosi od 16 do 40,
- 3 stanowiska – jeżeli liczba stanowisk wynosi od 41 do 100,

f) zasady obsługi systemami infrastruktury technicznej:

- zaopatrzenie w wodę z sieci wodociągowej,
- odprowadzenie ścieków bytowych do sieci kanalizacji sanitarnej,
- odprowadzenie wód opadowych do sieci kanalizacji deszczowej lub na nieutwardzony teren działki budowlanej, do dołów chłonnych lub do zbiorników retencyjnych, przy zachowaniu przepisów odrębnych;
- doprowadzenie energii elektrycznej z istniejącej linii niskiego napięcia,
- źródła ciepła w budynkach – lokalne lub zdalaczynne (osiedlowe),

- usuwanie odpadów komunalnych na zasadach określonych w obowiązujących przepisach - w oparciu o niezbędne urządzenia służące gromadzeniu odpadów w celu ich przygotowania do transportu do miejsc odzysku lub unieszkodliwiania,

g) nie ustala się sposobów i terminów tymczasowego zagospodarowania, urządzania i użytkowania terenu,

h) teren stanowi jedną działkę budowlaną.

6. Ustala się następujące przeznaczenie i szczególne warunki zagospodarowania oraz ograniczenia w użytkowaniu dla terenu, który został oznaczony na rysunku planu symbolem **4.433.KD-D**:

1) przeznaczenie: tereny dróg publicznych - ulica dojazdowa;

2) zasady i warunki zagospodarowania:

a) droga o jednej jezdni i dwóch pasach ruchu,

b) jezdnia placu do zawracania o promieniu minimum 6 m,

c) szerokość w liniach rozgraniczających 10 m z uwzględnieniem trójkątnych poszerzeń pasa drogowego w obrębie skrzyżowania i placu do zawracania, o długości boków równoległych do osi jezdni, minimum 5,0 m oraz istniejących granic własności,

d) istniejące urządzenia oczyszczania wód deszczowych do zachowania,

e) teren położony jest w granicach Obszaru Chronionego Krajobrazu Górnej i Środkowej Rawki (projektowanego).

7. Ustala się następujące przeznaczenie i szczególne warunki zagospodarowania oraz ograniczenia w użytkowaniu dla terenu, który został oznaczony na rysunku planu symbolem **4.434.KSp**:

1) przeznaczenie: tereny komunikacji – parking ogólnodostępny;

2) zasady i warunki zagospodarowania terenu:

a) zakaz realizacji budynków,

b) zasady ochrony środowiska, przyrody i krajobrazu kulturowego:

- teren położony jest w granicach Obszaru Chronionego Krajobrazu Górnej i Środkowej Rawki (projektowanego),

- ustala się zasadę równoczesnej lub wyprzedzającej realizacji elementów infrastruktury technicznej zapewniającej ochronę wód przed zanieczyszczeniem w stosunku do realizacji obiektów i urządzeń zgodnych z przeznaczeniem terenu,

- teren nie podlega ochronie przed hałasem w myśl przepisów szczególnych,

- udział powierzchni biologicznie czynnej, co najmniej 5 % działki budowlanej,

c) zasady ochrony dziedzictwa kulturowego i zabytków oraz dóbr kultury współczesnej:

- teren położony w granicach strefy ścisłej ochrony konserwatorskiej, realizacja zagospodarowania podlega nadzorowi konserwatorskiemu na podstawie przepisów odrębnych,

- teren położony jest w strefie ochrony archeologicznej, w przypadku robót ziemnych, związanych z dokonywaniem zmian charakteru dotychczasowej działalności na terenie strefy, nakazuje się przeprowadzenie badań archeologicznych w formie nadzoru,

d) zasady obsługi komunikacyjnej:

- liczba miejsc postojowych dla samochodów osobowych minimum 50,

- dostęp do drogi publicznej z przylegającej ulicy,

e) zasady obsługi systemami infrastruktury technicznej:

- zaopatrzenie w wodę z istniejącego wodociągu,

- odprowadzenie wód opadowych do sieci kanalizacji deszczowej lub na nieutwardzony teren działki budowlanej, do dołów chłonnych lub do zbiorników retencyjnych, przy zachowaniu przepisów odrębnych;

- doprowadzenie energii elektrycznej z istniejącej linii niskiego napięcia,
- usuwanie odpadów komunalnych na zasadach określonych w obowiązujących przepisach, w oparciu o niezbędne urządzenia służące gromadzeniu odpadów w celu ich przygotowania do transportu do miejsc odzysku lub unieszkodliwiania,

f) nie ustala się sposobów i terminów tymczasowego zagospodarowania, urządzenia i użytkowania terenu,

g) teren stanowi jedną działkę budowlaną.

8. Ustala się następujące przeznaczenie i szczególne warunki zagospodarowania oraz ograniczenia w użytkowaniu dla terenu, który został oznaczony na rysunku planu symbolem **4.435.MNu**:

- 1) przeznaczenie: tereny zabudowy mieszkaniowej jednorodzinnej z usługami;
- 2) zasady i warunki zagospodarowania terenu:
 - a) zakaz realizacji budynków,
 - b) teren stanowi uzupełnienia działek budowlanych (działki ewidencyjne Nr 123 i 124),
 - c) odprowadzenie wód opadowych do sieci kanalizacji deszczowej lub na nieutwardzony teren działki budowlanej, do dołów chłonnych lub do zbiorników retencyjnych, przy zachowaniu przepisów odrębnych;
 - d) zagospodarowanie terenu wyłącznie w formie dojazdów, zieleni przydomowej i miejsc postojowych;
 - e) teren położony jest w granicach Obszaru Chronionego Krajobrazu Górnej i Środkowej Rawki (projektowanego).

Rozdział 3. Ustalenia końcowe

§ 7. Nie sformułowano rozstrzygnięcia o sposobie realizacji inwestycji z zakresu infrastruktury technicznej, które należą do zadań własnych gminy, oraz zasadach ich finansowania – zadania z tytułu sporządzenia nowego miejscowego planu, nie występują.

§ 8. Traci moc uchwała Nr XXI/159/2000 Rady Miejskiej w Rawie Mazowieckiej z dnia 30 marca 2000r. w sprawie miejscowego planu zagospodarowania przestrzennego miasta Rawy Mazowieckiej (Dziennik Urzędowy Województwa Łódzkiego Nr 64, poz. 354, ze zm.), w zakresie fragmentów terenów oznaczonych symbolami: 4.90.KD, 4.92.KD, 4.161.ZPp, 4.162.ZPp, NOd, 4.164.U, M.

§ 9. Traci moc uchwała Nr XIII/111/07 Rady Miasta Rawa Mazowiecka z dnia 27 listopada 2007 r. w sprawie zmiany miejscowego planu zagospodarowania przestrzennego miasta Rawy Mazowieckiej, fragmenty położone przy ulicach: Mszczonowskiej, Jerozolimskiej i Wodnej, Jana Sobieskiego, Kazimierza Wielkiego, Jerozolimskiej i Słonecznej), Zamkowa Wola, Konstytucji 3-Maja i Krakowskiej, Warszawskiej i Targowej, Kardynała Wyszyńskiego i Adama Mickiewicza, Kolejowej i Łowickiej, Jana Chryzostoma Paska, Dolnej i Juliana Tuwima, Księżę Domki oraz Juliusza Słowackiego i Katowickiej (Dz. Urz. Woj. Łódzkiego z 2008 r. Nr 15 poz. 190) w zakresie fragmentu terenu oznaczonego symbolem 4.305.MN.

§ 10. 1. Uchwała podlega ogłoszeniu w Dzienniku Urzędowym Województwa Łódzkiego.


2. Uchwała wchodzi w życie po upływie 14 dni od dnia ogłoszenia w Dzienniku Urzędowym Województwa Łódzkiego.

Przewodniczący Rady Miasta
Rawa Mazowiecka

Zbigniew Sienkiewicz

Załącznik do uchwały Nr XLIII/310/18
Rady Miasta Rawa Mazowiecka
z dnia 26 czerwca 2018 r.

Rysunek planu obszar położony w rejonie ul. Armii Krajowej i Parkowej

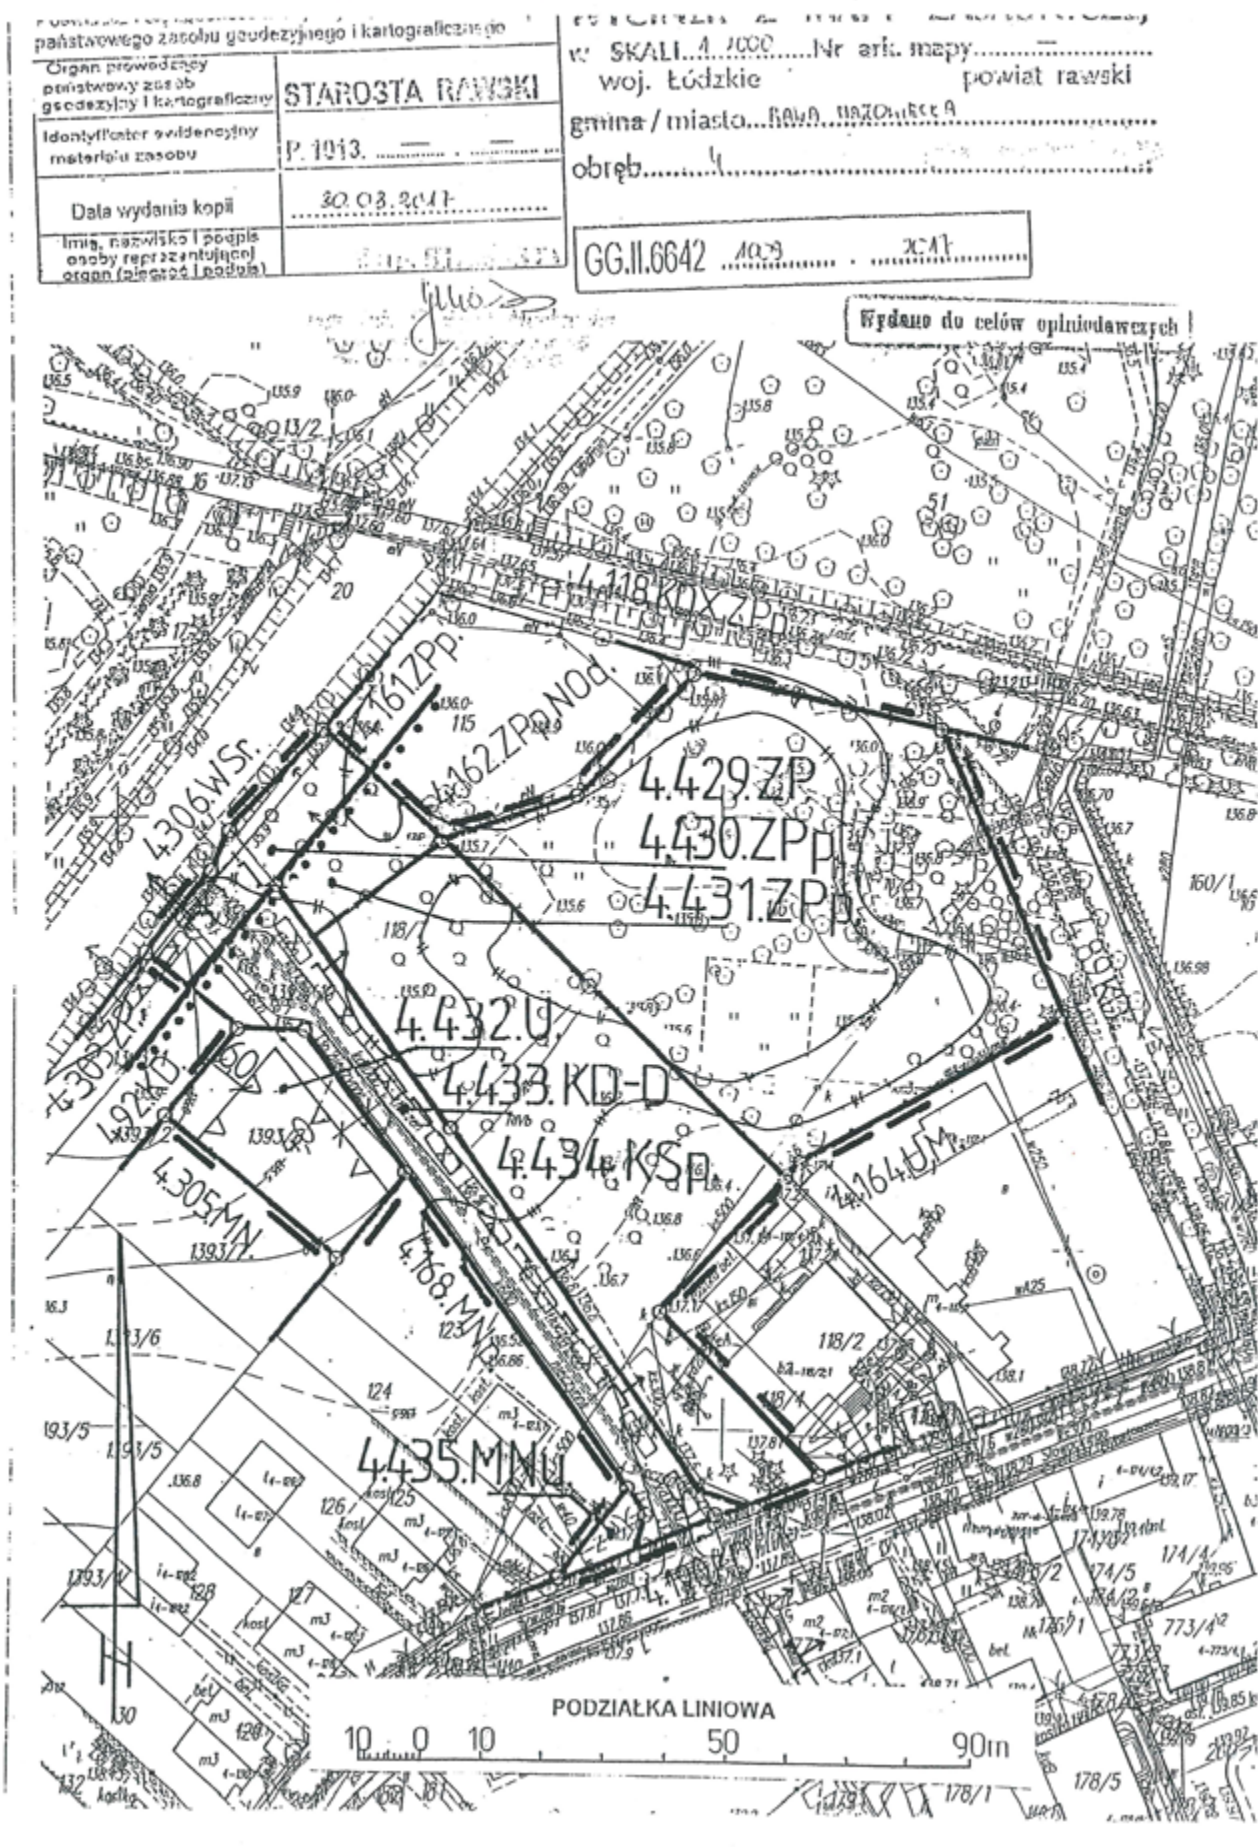

LEGENDA

Oznaczenie	Określenie oznaczenia
4.435.MNu	Oznaczenie terenów symbolem cyfrowym i symbolem przeznaczenia terenu.
	Linia rozgraniczająca tereny o różnym przeznaczeniu lub różnych zasadach zagospodarowania, która jest granicą obszaru objętego planem miejscowym.
	Linie rozgraniczające tereny o różnym przeznaczeniu lub różnych zasadach zagospodarowania z punktami identyfikacyjnymi przebiegu linii.
	Linia zabudowy - nieprzekraczalna.
	Zwymiarowanie linii zabudowy w metrach.
	Granica strefy ścisłej ochrony konserwatorskiej.
	Granica strefy ochrony archeologicznej.
	Granica rezerwatu przyrodniczego „Rawka”
	Granice obszarów szczególnego zagrożenia powodzią, na których prawdopodobieństwo wystąpienia powodzi jest wysokie i wynosi raz na 10 lat (Q 10%).
	Granice obszarów szczególnego zagrożenia powodzią, na których prawdopodobieństwo wystąpienia powodzi jest średnie i wynosi raz na 100 (Q 1%).
	Granice obszarów w dolinie rz. Rawki, na których prawdopodobieństwo wystąpienia powodzi jest niskie i wynosi raz na 500 lat lub na których istnieje prawdopodobieństwo wystąpienia zdarzenia ekstremalnego (Q 0,2%).

OBJAŚNIENIA OZNACZEŃ PRZEZNACZENIA TERENU W OBSZARZE PLANU MIEJSCOWEGO

Oznaczenie	Kategoria przeznaczenia
MNu	Tereny zabudowy mieszkaniowej jednorodzinnej z usługami.
U	Tereny zabudowy usługowej.
ZP	Tereny zieleni.
ZPp	Tereny zieleni – parki.
KD-D	Tereny dróg publicznych - ulica dojazdowa.
KSp	Tereny komunikacji - parking ogólnodostępny.

OBJAŚNIENIA OZNACZEŃ PRZEZNACZENIA TERENU WEDŁUG OBOWIAZUJĄCEGO PLANU MIEJSCOWEGO W OTOCZENIU OBSZARU OPRACOWANIA

Oznaczenie	Kategoria przeznaczenia
KDX	Tereny komunikacji - ulica pieszo-jezdna.
KD	Tereny komunikacji - ulica dojazdowa.
MNp	Tereny zabudowy mieszkaniowo-usługowej jednorodzinnej.
MN	Tereny zabudowy mieszkaniowej jednorodzinnej.
U	Tereny użyteczności publicznej.
M	Tereny zabudowy mieszkaniowej.
ZPp	Tereny zieleni – parki.
ZP	Tereny zieleni.
WSr	Tereny wód płynących w rzekach.
NOd	Tereny urządzeń oczyszczania wód opadowych.

Obszar
Obszar



Ozna
S



Obszar w całości położony jest w granicach
Obszaru Chronionego Krajobrazu "Górnej i Środkowej Rawki" (projektowanego).

WYRYS

z rysunku studium uwarunkowań i kierunków
zagospodarowania przestrzennego Miasta Rawa Mazowiecka

Skala 1 : 5 000



granice obszaru objętego planem miejscowym

OBJAŚNIENIA OZNACZEŃ NA WYRYSIE Z RYSUNKU STUDIUM

Oznaczenie	Główne kierunki rozwoju
SMU	Obszary zabudowy śródmiejskiej, mieszkaniowej, usługowej i produkcyjnej nieuciążliwej.
ZP	Obszary zieleni parkowej.



MIEJSCOWY PLAN ZAGOSPODAROWANIA PRZESTRZENNEGO MIASTA RAWY MAZOWIECKIEJ

Rysunek planu

Skala 1:1000

Obszar położony w rejonie ul. Armii Krajowej i Parkowej

Załącznik

do Uchwały Nr XLIII/310/18

Rady Miasta Rawa Mazowiecka z dnia 26 czerwca 2018 r.