


RAWA MAZOWIECKA


MIEJSCOWY PLAN ZAGOSPODAROWANIA PRZESTRZENNEGO

OBSZAR URBANISTYCZNY NR 1

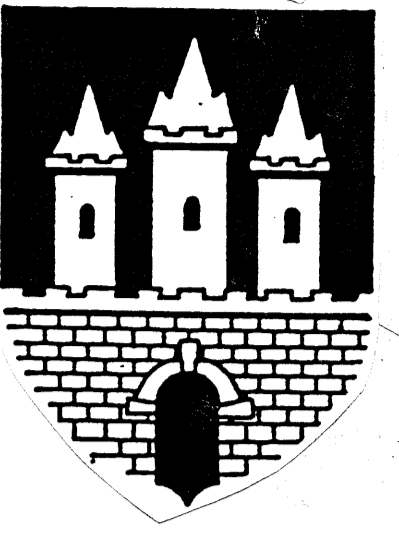

PRACOWNIA URBANISTYCZNA
ANDRZEJ BARGIELA
ul. Kadzielnicka 9, tel. 0-46/859645
06-400-82000
tel. 0-46/859645, fax 0-46/859645
NIP 750300709, MIP 8341057258

mgr inż. Andrzej Bargieła
projektant miejscowych planów
zagospodarowania przestrzennego
uprawnienia projektowe

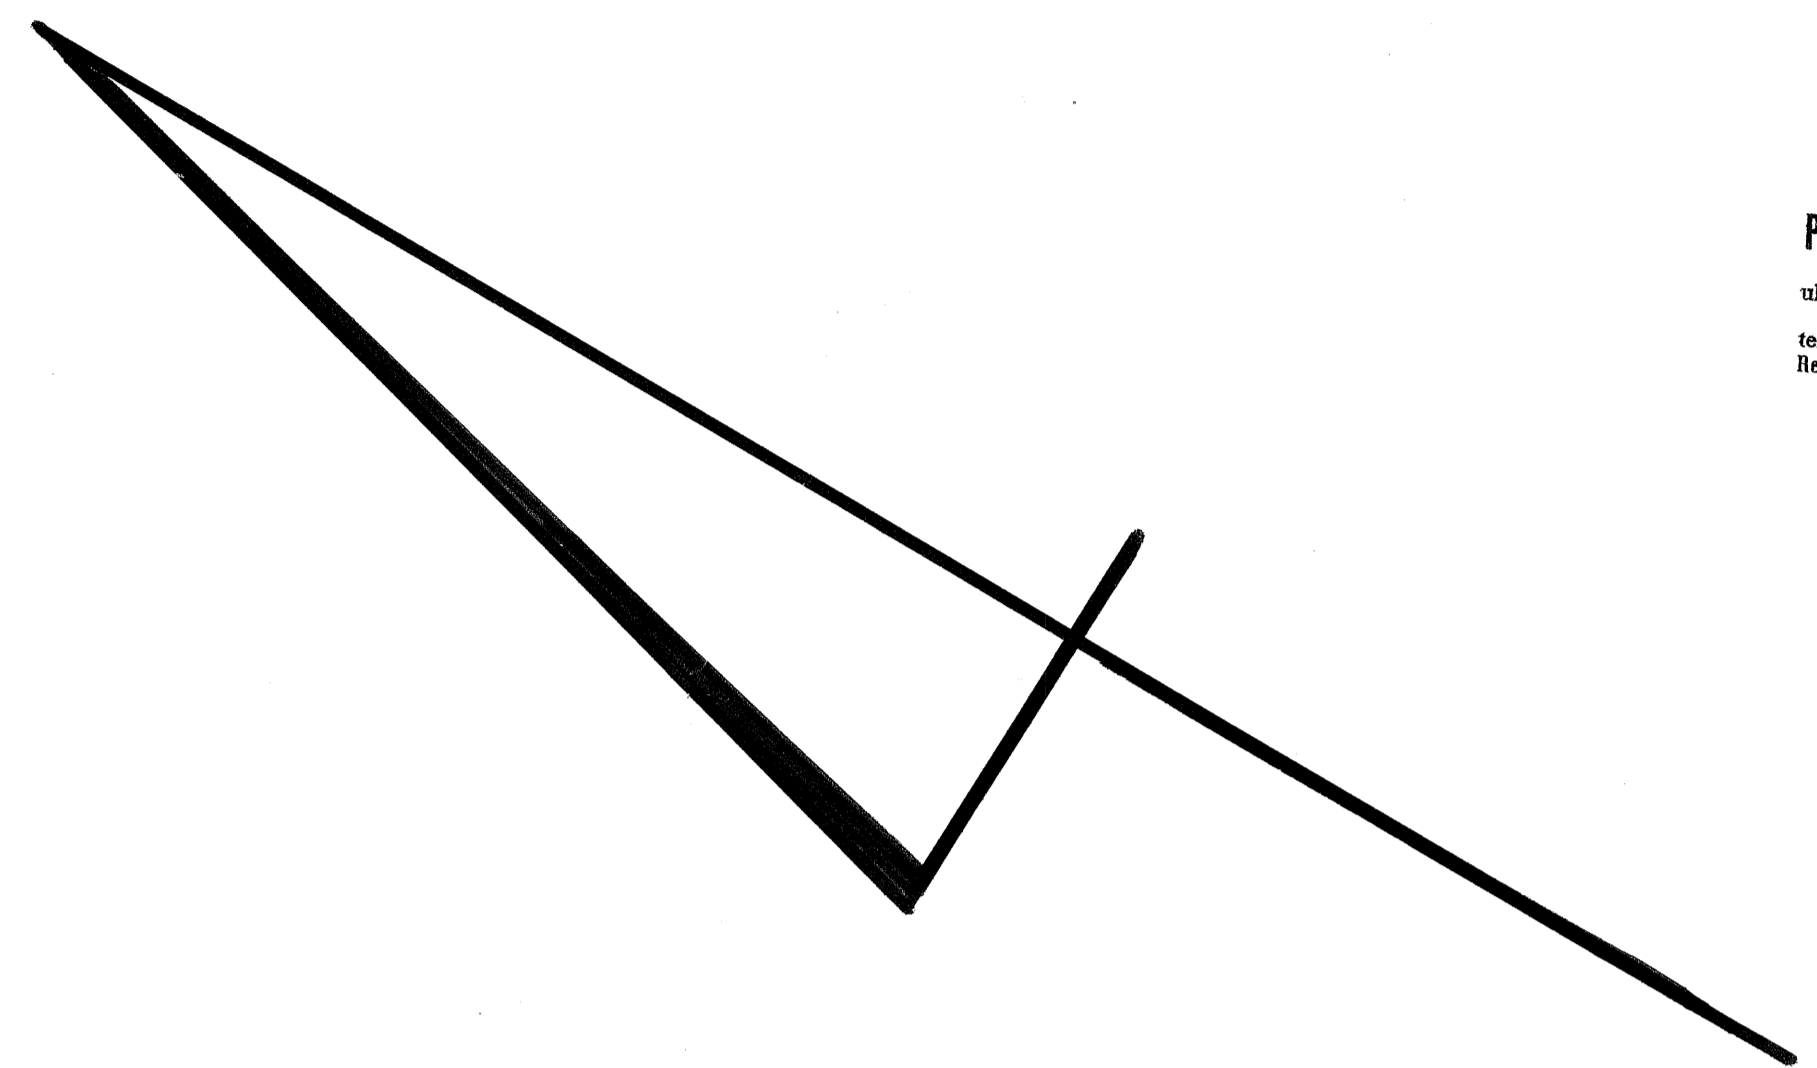

Schemat sekcji

1	②
3	4

Rysunek Nr 2 Skala 1:1000
Obszar urbanistyczny Nr 1
Treść załączników Nr 17 do 29 do Uchwały Nr/2000
Rady Miejskiej w Rawie Mazowieckiej z dnia 30 marca 2000r.

Organ sporządzający plan miejscowy.

