


ŚCIEKI

FODZ

8.03.KZ

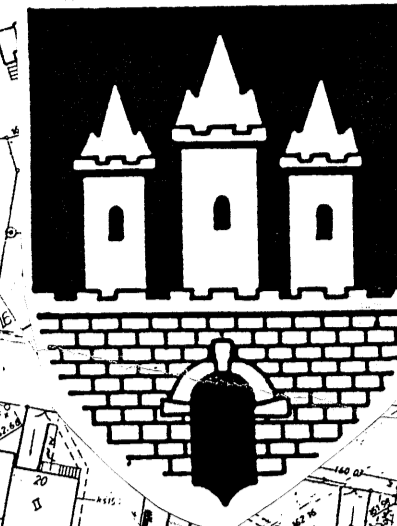


**RAWA
MIEJSKA**

8.33

8.35.R/B

8.35.R/B

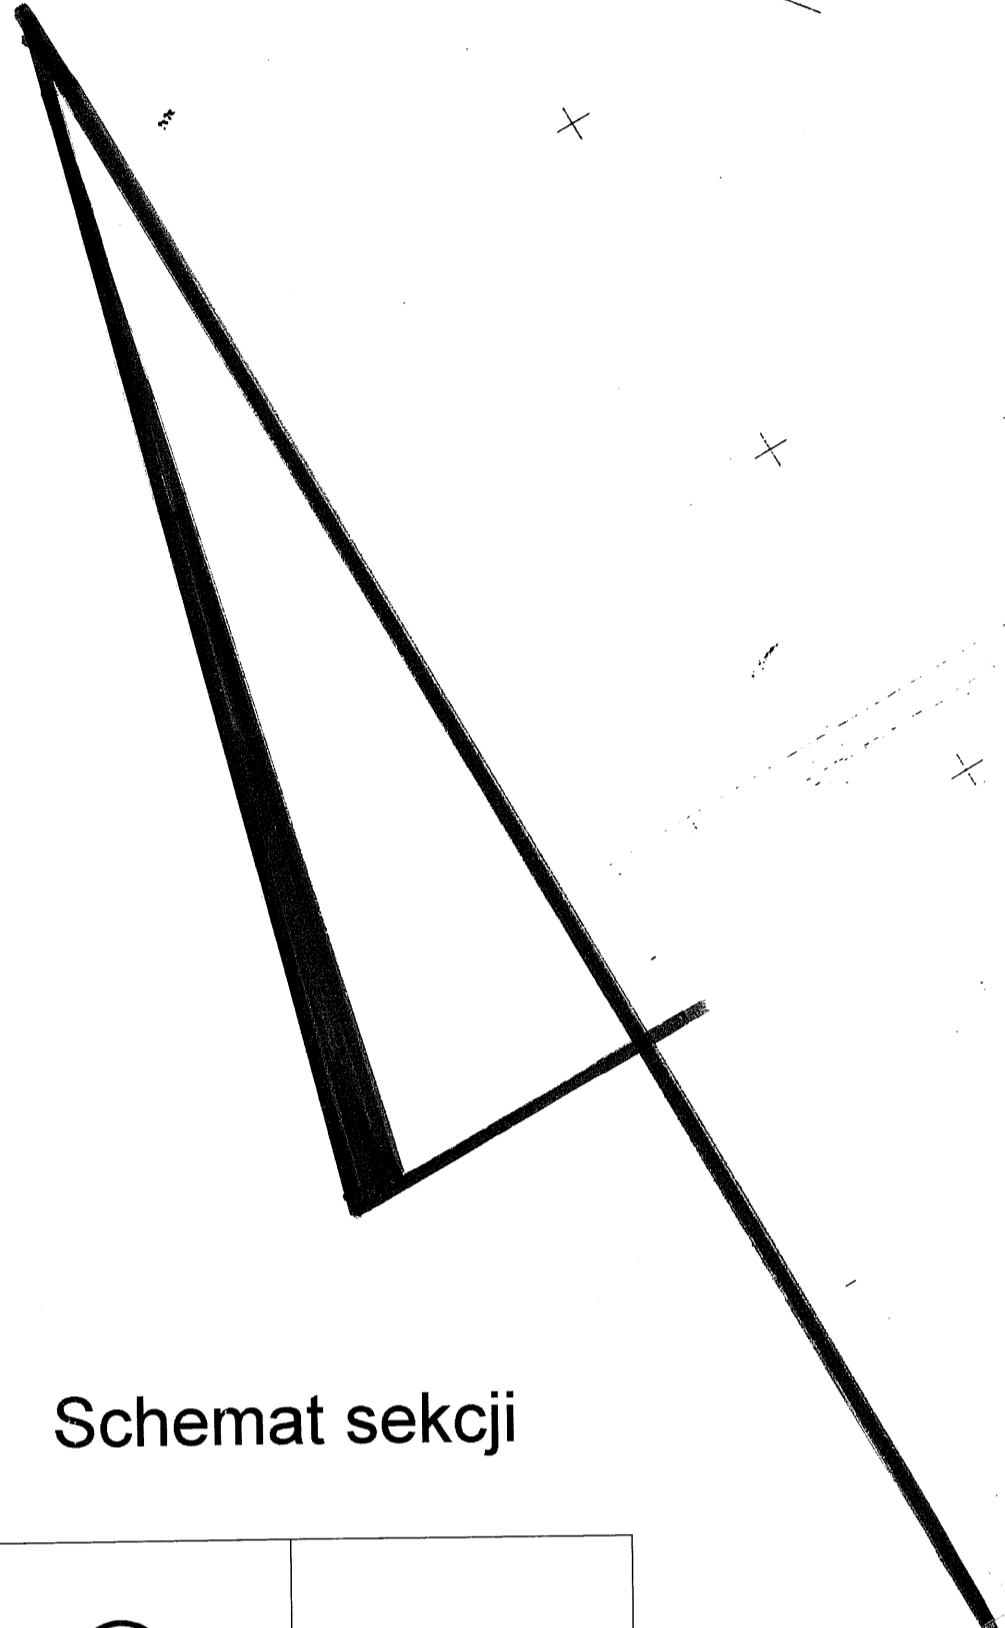

Schemat sekcji

①	2
3	4
5	

PRACOWNIA URBANISTYCZNA
ANDRZEJ BARGIEŁA
 ul. Kalmierska 9, tel. 0-401394543
 99-400 KAMIECZ
 tel. 0-40857-56-14, fax 0-40857-9614
 Regon 730300709, NIP 8941057258

mgr inż. Andrzej Bargieła
 projektant miejscowych planów
 zagospodarowania przestrzennego
 uprawnień projektantycznych
 nr 1009

Organ sporządzający plan miejscowy.

Rysunek Nr 2 Skala 1:1000
Obszar urbanistyczny Nr 8
 Treść załączników Nr 132 do 151 do Uchwały Nr/2000
 Rady Miejskiej w Rawie Mazowieckiej z dnia 30 marca 2000r.