

# MIEJSCOWY PLAN ZAGOSPODAROWANIA PRZESTRZENNEGO MIASTA RAWY MAZOWIECKIEJ

Rysunek zmiany planu Nr 39


Skala 1:1000

Obszar przy ulicy Krakowskiej i W. Reymonta

Załącznik Nr 13 do Uchwały Nr XV/224/05

Rady Miasta Rawa Mazowiecka z dnia 8 lutego 2005r.

LEGENDA	
	Granice obszaru zmiany planu.
	Oznaczenie terenów w ustaleniach planu.
	Linie rozgraniczające tereny o różnym przeznaczeniu lub różnych zasadach zagospodarowania.
	Punkty identyfikacyjne przebiegu linii rozgraniczających tereny o różnym przeznaczeniu lub różnych zasadach zagospodarowania.
	Linia zabudowy - obowiązująca.
	Linia zabudowy - nieprzekraczalna.
	Punkty identyfikacyjne przebiegu linii zabudowy.
	Zwymiarowanie linii rozgraniczających tereny o różnym przeznaczeniu lub linii zabudowy - w metrach.
	Strefa ścisłej ochrony konserwatorskiej
	Obiekt wpisany do rejestru zabytków
OBJAŚNIENIA OZNACZEŃ DOTYCZĄCYCH PRZEZNACZENIA TERENU	
UU	tereny zabudowy usługowej użyteczności publicznej
KDD	tereny dróg publicznych - ulica dojazdowa
MNu	tereny zabudowy mieszkaniowej jednorodzinnej z usługami

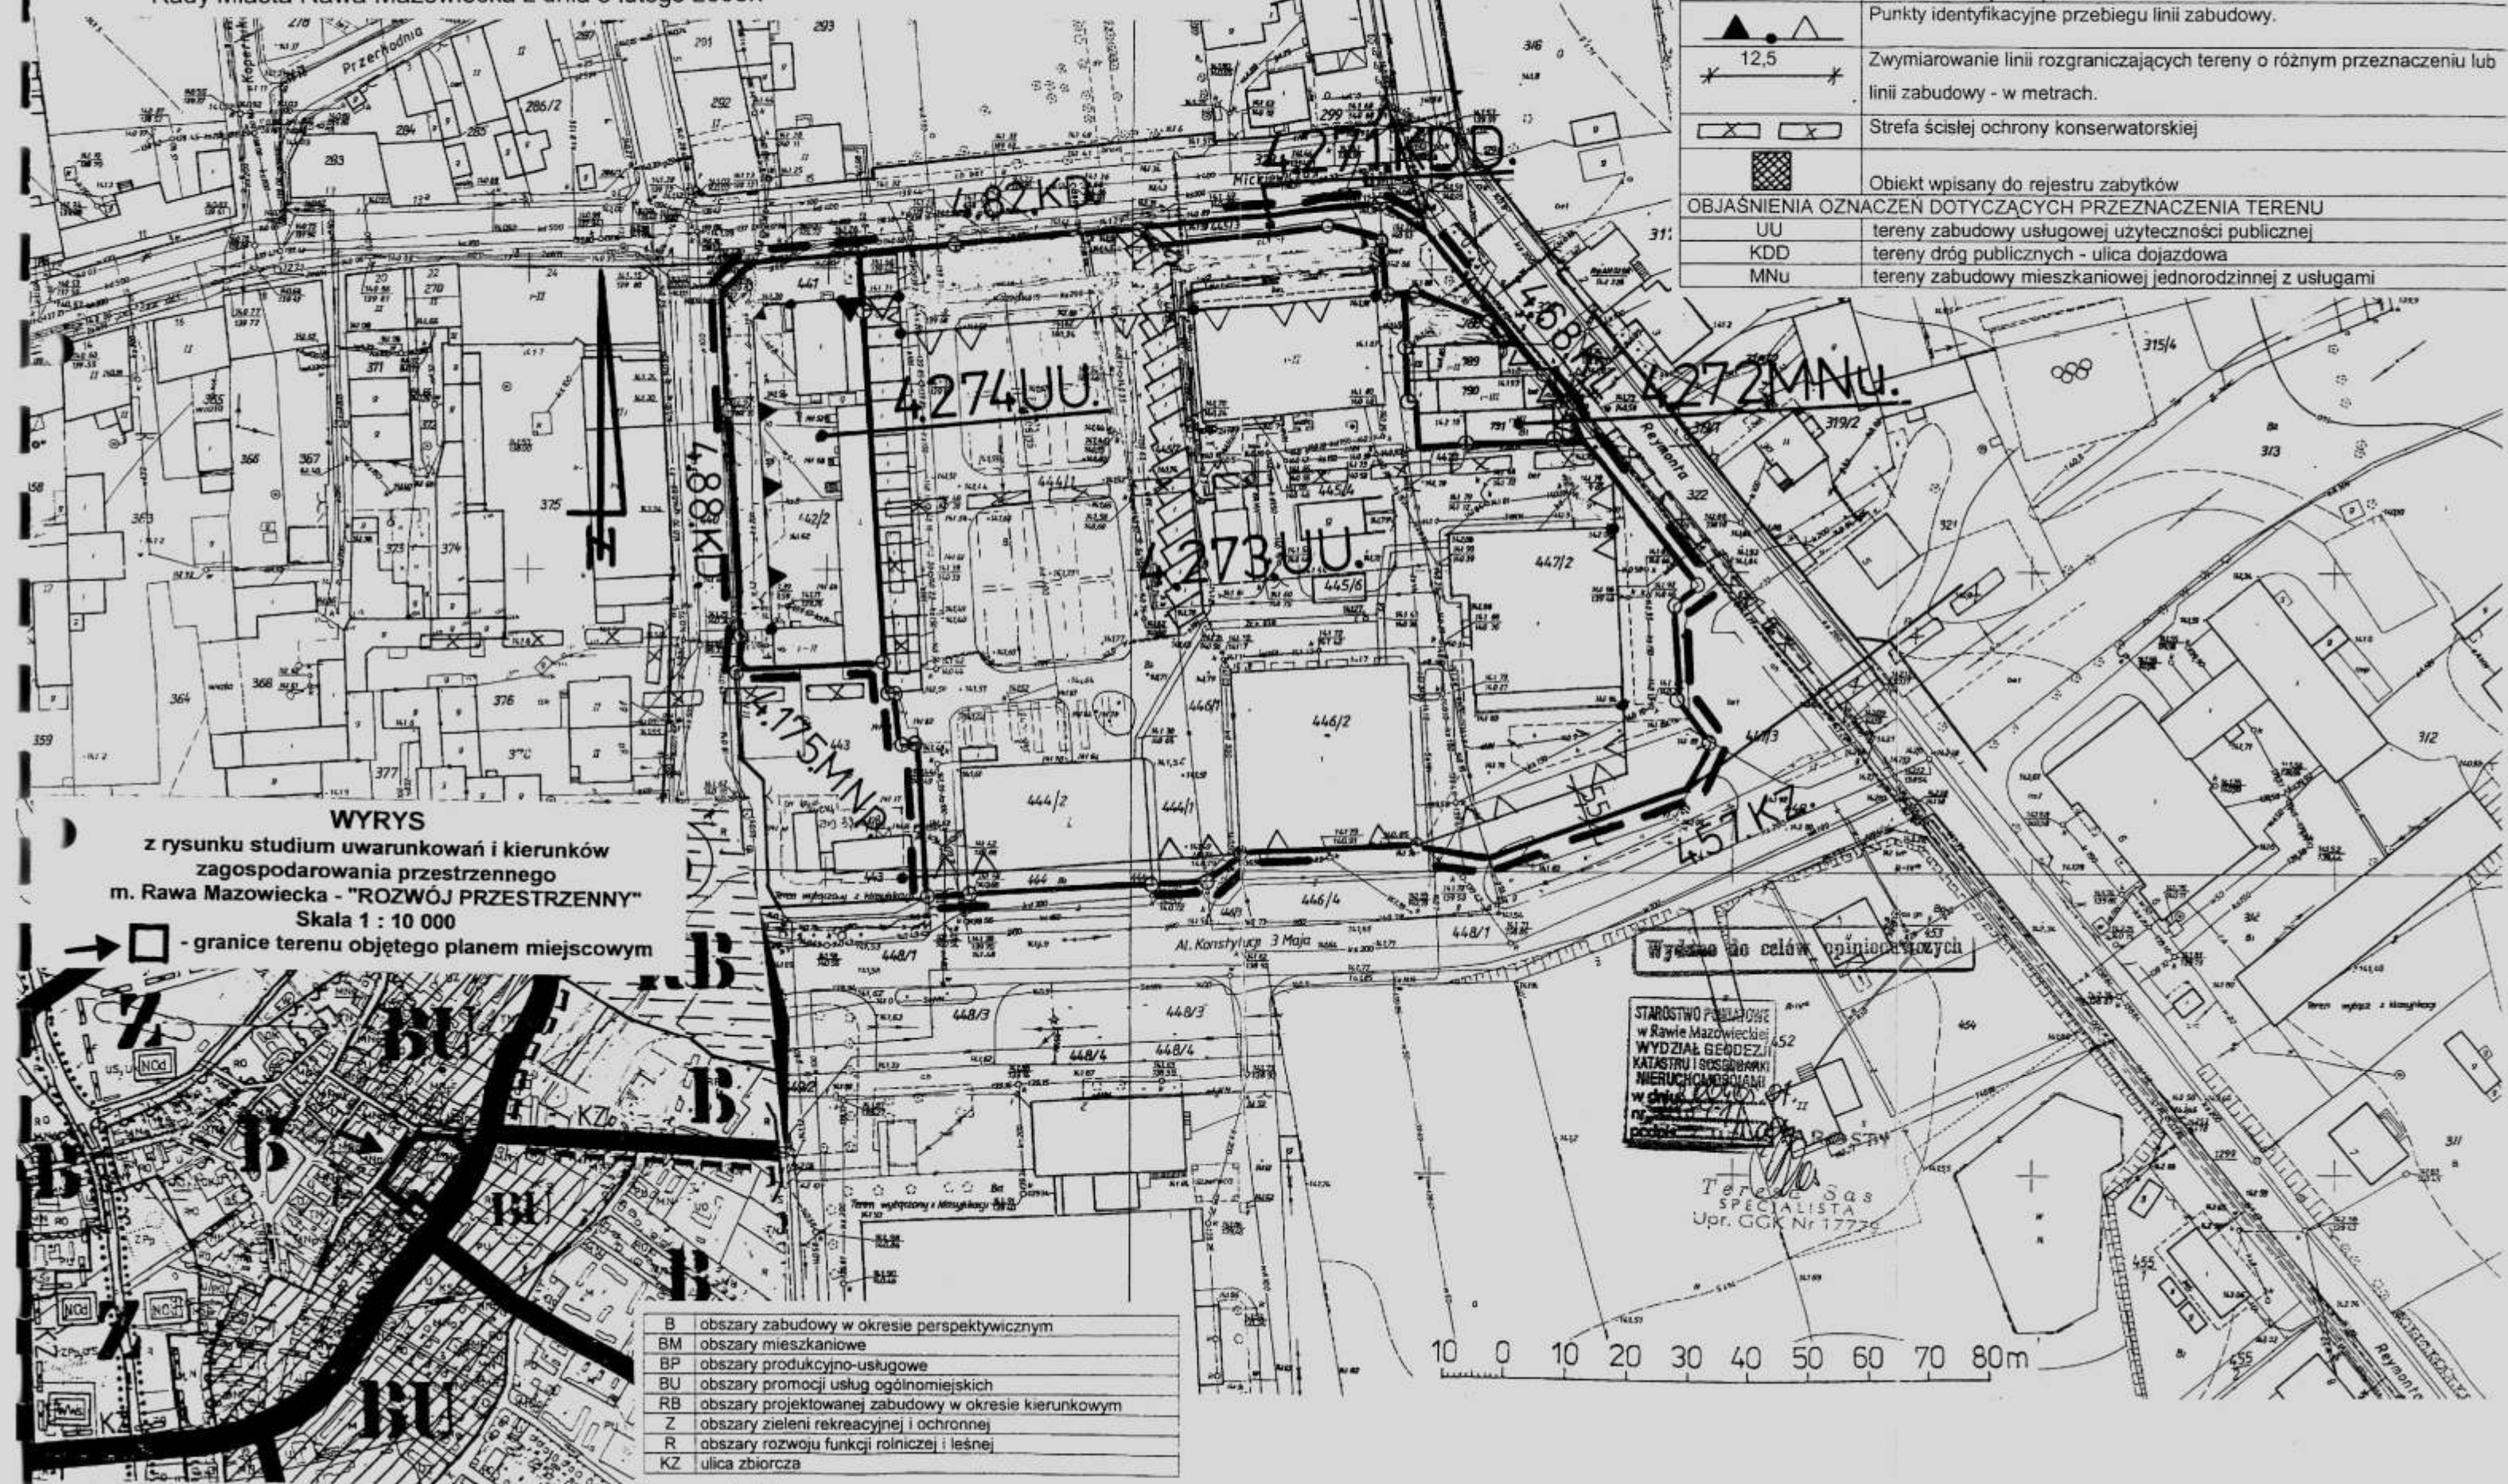

**WYRYS**  
z rysunku studium uwarunkowań i kierunków  
zagospodarowania przestrzennego  
m. Rawa Mazowiecka - "ROZWÓJ PRZESTRZENNY"  
Skala 1 : 10 000

- granice terenu objętego planem miejscowym

B	obszary zabudowy w okresie perspektywicznym
BM	obszary mieszkaniowe
BP	obszary produkcyjno-usługowe
BU	obszary promocji usług ogólnomiejskich
RB	obszary projektowanej zabudowy w okresie kierunkowym
Z	obszary zieleni rekreacyjnej i ochronnej
R	obszary rozwoju funkcji rolniczej i leśnej
KZ	ulica zbiorcza

Wydano do celów opiniacyjnych

STAROSTWO POWIATOWE  
w Rawie Mazowieckiej  
WYDZIAŁ GEODEZJI  
KATASTRU I GOSPODARSTWA  
NIERUCHOMOŚCIAMI  
w dniu 10.02.2005 r.  
[Signature]

Teresa Sas  
SPECJALISTA  
Upr. CGK Nr 17776

