

LEGENDA RYSUNKU PLANU

2.191.M.	Oznaczenie terenów symbolem cyfrowym i symbolem przeznaczenia terenu.
	Linia rozgraniczająca tereny o różnym przeznaczeniu lub różnych zasadach zagospodarowania, która jest granicą obszaru objętego zmianą planu miejscowego.
	Linie rozgraniczające tereny o różnym przeznaczeniu lub różnych zasadach zagospodarowania.
	Punkty identyfikacyjne przebiegu linii rozgraniczających tereny o różnym przeznaczeniu lub różnych zasadach zagospodarowania.
	Linia zabudowy - nieprzekraczalna.
	Zwymiarowanie linii zabudowy oraz linii rozgraniczających tereny o różnym przeznaczeniu lub różnych zasadach zagospodarowania w metrach.
	Linie osiowe sieci infrastruktury technicznej lub jezdni ulic.
E15kV	Oznaczenie linii elektroenergetycznych średniego i wysokiego napięcia
	Granice obszarów ochrony stanowisk archeologicznych.
	Granica obszaru narażonego na niebezpieczeństwo powodzi

MIEJSCOWY PLAN ZAGOSPODAROWANIA PRZESTRZENNEGO MIASTA RAWY MAZOWIECKIEJ

Rysunek zmiany planu Nr 91 Skala 1:1000
 Obszar w rejonie ulicy Bolesława Chrobrego
 Załącznik Nr 1 do Uchwały Nr XXVII/215/08
 Rady Miasta Rawa Mazowiecka z dnia 29 października 2008r.

OBJAŚNIENIA OZNACZEŃ PRZEZNACZENIA TERENU W OTOCZENIU OBSZARU ZMIANY PLANU MIEJSCOWEGO

Oznaczenie	Przeznaczenie terenu
KDX	tereny komunikacji - ulica pieszo-jezdna
KDD	tereny komunikacji - ulica dojazdowa
KDW	tereny dróg wewnętrznych
MNp	zabudowy mieszkaniowo-usługowej jednorodzinnej
MN	tereny zabudowy mieszkaniowej jednorodzinnej
MNu	tereny zabudowy mieszkaniowej jednorodzinnej z usługami
RZ	tereny rolne - trwałe łąki i trwałe pastwiska

OBJAŚNIENIA OZNACZEŃ PRZEZNACZENIA TERENU W OBSZARZE ZMIANY PLANU MIEJSCOWEGO

Oznaczenie	Przeznaczenie terenu
M	tereny zabudowy mieszkaniowej


WYRYS

z rysunku studium uwarunkowań i kierunków zagospodarowania przestrzennego Miasta Rawy Mazowieckiej
 Skala 1 : 10 000

granice terenu objętego zmianą planu miejscowego

OBJAŚNIENIA OZNACZEŃ NA WYRYSIE Z RYSUNKU STUDIUM

B obszary zabudowy w okresie perspektywicznym

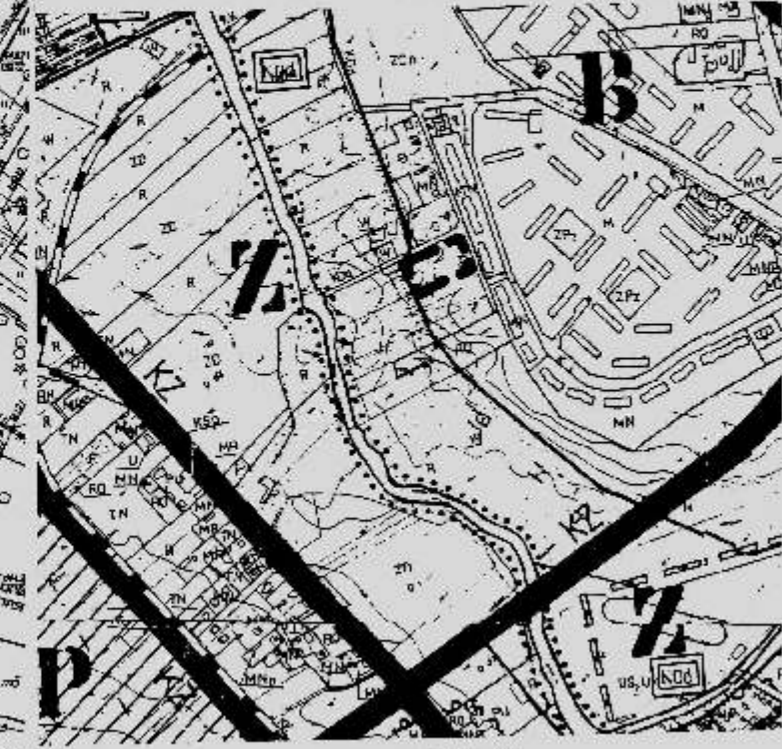

STAROSTWO POWIATOWE W RAWIE MAZOWIECKIEJ
 WYDZIAŁ GEODEZJI I KARTOGRAFII
 Rozprawkę, w której rozporządzenie i przeprowadzenie niniejszego dokumentu wymaga zgodzenia z tymym nowa w art 18 ustawy z dnia 17 maja 1994r. - Prawo geodezyjne i kartograficzne (Dz.U. Nr 100 z 2000 r. poz 1086 tekst j. z późniejszymi zmianami)
Rewa Maroniewo 2008.05.16
 miejscowość i data *podpis*

STAROSTWO POWIATOWE w Rawie Mazowieckiej
 WYDZIAŁ GEODEZJI I KARTOGRAFII
 NIERUCHOMOŚCIAMI
 w dniu *2008.05.16*
 Nr. *1230-1/2008*
 podpis *...*

Gracyna Machnicka
 KIEROWNICZKA BIURA METRYCZKI I GEODEZJI
 UPRAWNIENIA M.C.P. B Nr 8834

Gracyna Machnicka
 KIEROWNICZKA BIURA METRYCZKI I GEODEZJI
 UPRAWNIENIA M.C.P. B Nr 8834

