

WYCINEK Z MAPY ZASADNICZEJ
 w SKALI 1:1000.....Nr ark. mapy 123-215-0825-34
 woj. łódzkie powiat rawski
 gmina / miasto Rawa Mazowiecka
 obręb.....

Wydane do celów opiniodawczych

STAROSTWO POWIATOWE W RAWIE MAZOWIECKIEJ
 WYDZIAŁ GEODEZJI, KATASTRU I GOSPODARSTWA NIERUCHOMOŚCIAMI
 Reprodukowanie, rozpowszechnianie i roz-
 prowadzanie niniejszego dokumentu
 wymaga zezwolenia o którym mowa w art 18
 ustawy z dnia 17 maja 1989r. - Prawo geode-
 -zyjne i kartograficzne (Dz.U. Nr 100
 z 2000 r. poz 1086 tekst j. z późniejszymi
 zmianami)
Rawa Mazowiecka 2008.03.26
 miejscowość i data podpis

STAROSTWO POWIATOWE W RAWIE MAZOWIECKIEJ
 WYDZIAŁ GEODEZJI, KATASTRU I GOSPODARSTWA NIERUCHOMOŚCIAMI
 Poświadczam się zgodność niniejszego projektu
 z oryginałem przy jego doświadczeniu
 zasobu geodezyjnego i katastrального
 w dniu
 pod nr
 Niniejsza mapa jest przeznaczona do celów
 projektowych
Rawa Mazowiecka 2008.03.26
 miejscowość i data podpis

STAROSTWO POWIATOWE W RAWIE MAZOWIECKIEJ
 WYDZIAŁ GEODEZJI, KATASTRU I GOSPODARSTWA NIERUCHOMOŚCIAMI
 w dniu
 nr
 podpis

STAROSTA
 Grażyna Machnicka
 KIEROWNICA WYDZIAŁU GEODEZJI I KATASTRU I GOSPODARSTWA NIERUCHOMOŚCIAMI
 WIPRAWNIENIA: MGP 1 B Nr 8834

MIEJSCOWY PLAN ZAGOSPODAROWANIA PRZESTRZENNEGO
MIASTA RAWY MAZOWIECKIEJ
 Rysunek zmiany planu Nr 92 Skala 1:1000
 Obszar w rejonie ulicy Wodnej
 Załącznik Nr 2 do Uchwały Nr XXVII/215/08
 Rady Miasta Rawa Mazowiecka z dnia 29 października 2008r.

LEGENDA RYSUNKU PLANU

2.192.MNU	Oznaczenie terenów symbolem cyfrowym i symbolem przeznaczenia terenu.
	Linia rozgraniczająca tereny o różnym przeznaczeniu lub różnych zasadach zagospodarowania, która jest granicą obszaru objętego zmianą planu miejscowego.
	Linie rozgraniczające tereny o różnym przeznaczeniu lub różnych zasadach zagospodarowania.
	Punkty identyfikacyjne przebiegu linii rozgraniczających tereny o różnym przeznaczeniu lub różnych zasadach zagospodarowania.
	Linie podziału wewnętrznych terenów - zasada podziału na działki budowlane.
	Linia zabudowy - nieprzekraczalna.
	Punkty identyfikacyjne przebiegu linii zabudowy.
	Zwymiarowanie linii zabudowy oraz linii rozgraniczających tereny o różnym przeznaczeniu lub różnych zasadach zagospodarowania w metrach.
	Linie osiowe sieci infrastruktury technicznej lub jazdy ulic.
E15kV	Oznaczenie linii elektroenergetycznych średniego i wysokiego napięcia
	Stacje transformatorowe (zasada umiejscowienia).


OBJAŚNIENIA OZNACZEŃ PRZEZNACZENIA TERENU W OTOCZENIU OBSZARU ZMIANY PLANU MIEJSCOWEGO

Oznaczenie	Przeznaczenie terenu
KDX	tereny komunikacji - ulica pieszo-jezdna
KD	tereny komunikacji - ulica dojazdowa
MNp	zabudowy mieszkaniowo-usługowej jednorodzinnej
MN	tereny zabudowy mieszkaniowej jednorodzinnej

OBJAŚNIENIA OZNACZEŃ PRZEZNACZENIA TERENU W OBSZARZE ZMIANY PLANU MIEJSCOWEGO

Oznaczenie	Przeznaczenie terenu
MNU	tereny zabudowy mieszkaniowej jednorodzinnej z usługami

PRZEWODNICZĄCA
 RADY MIASTA RAWY MAZOWIECKIEJ
 Grażyna Dębska

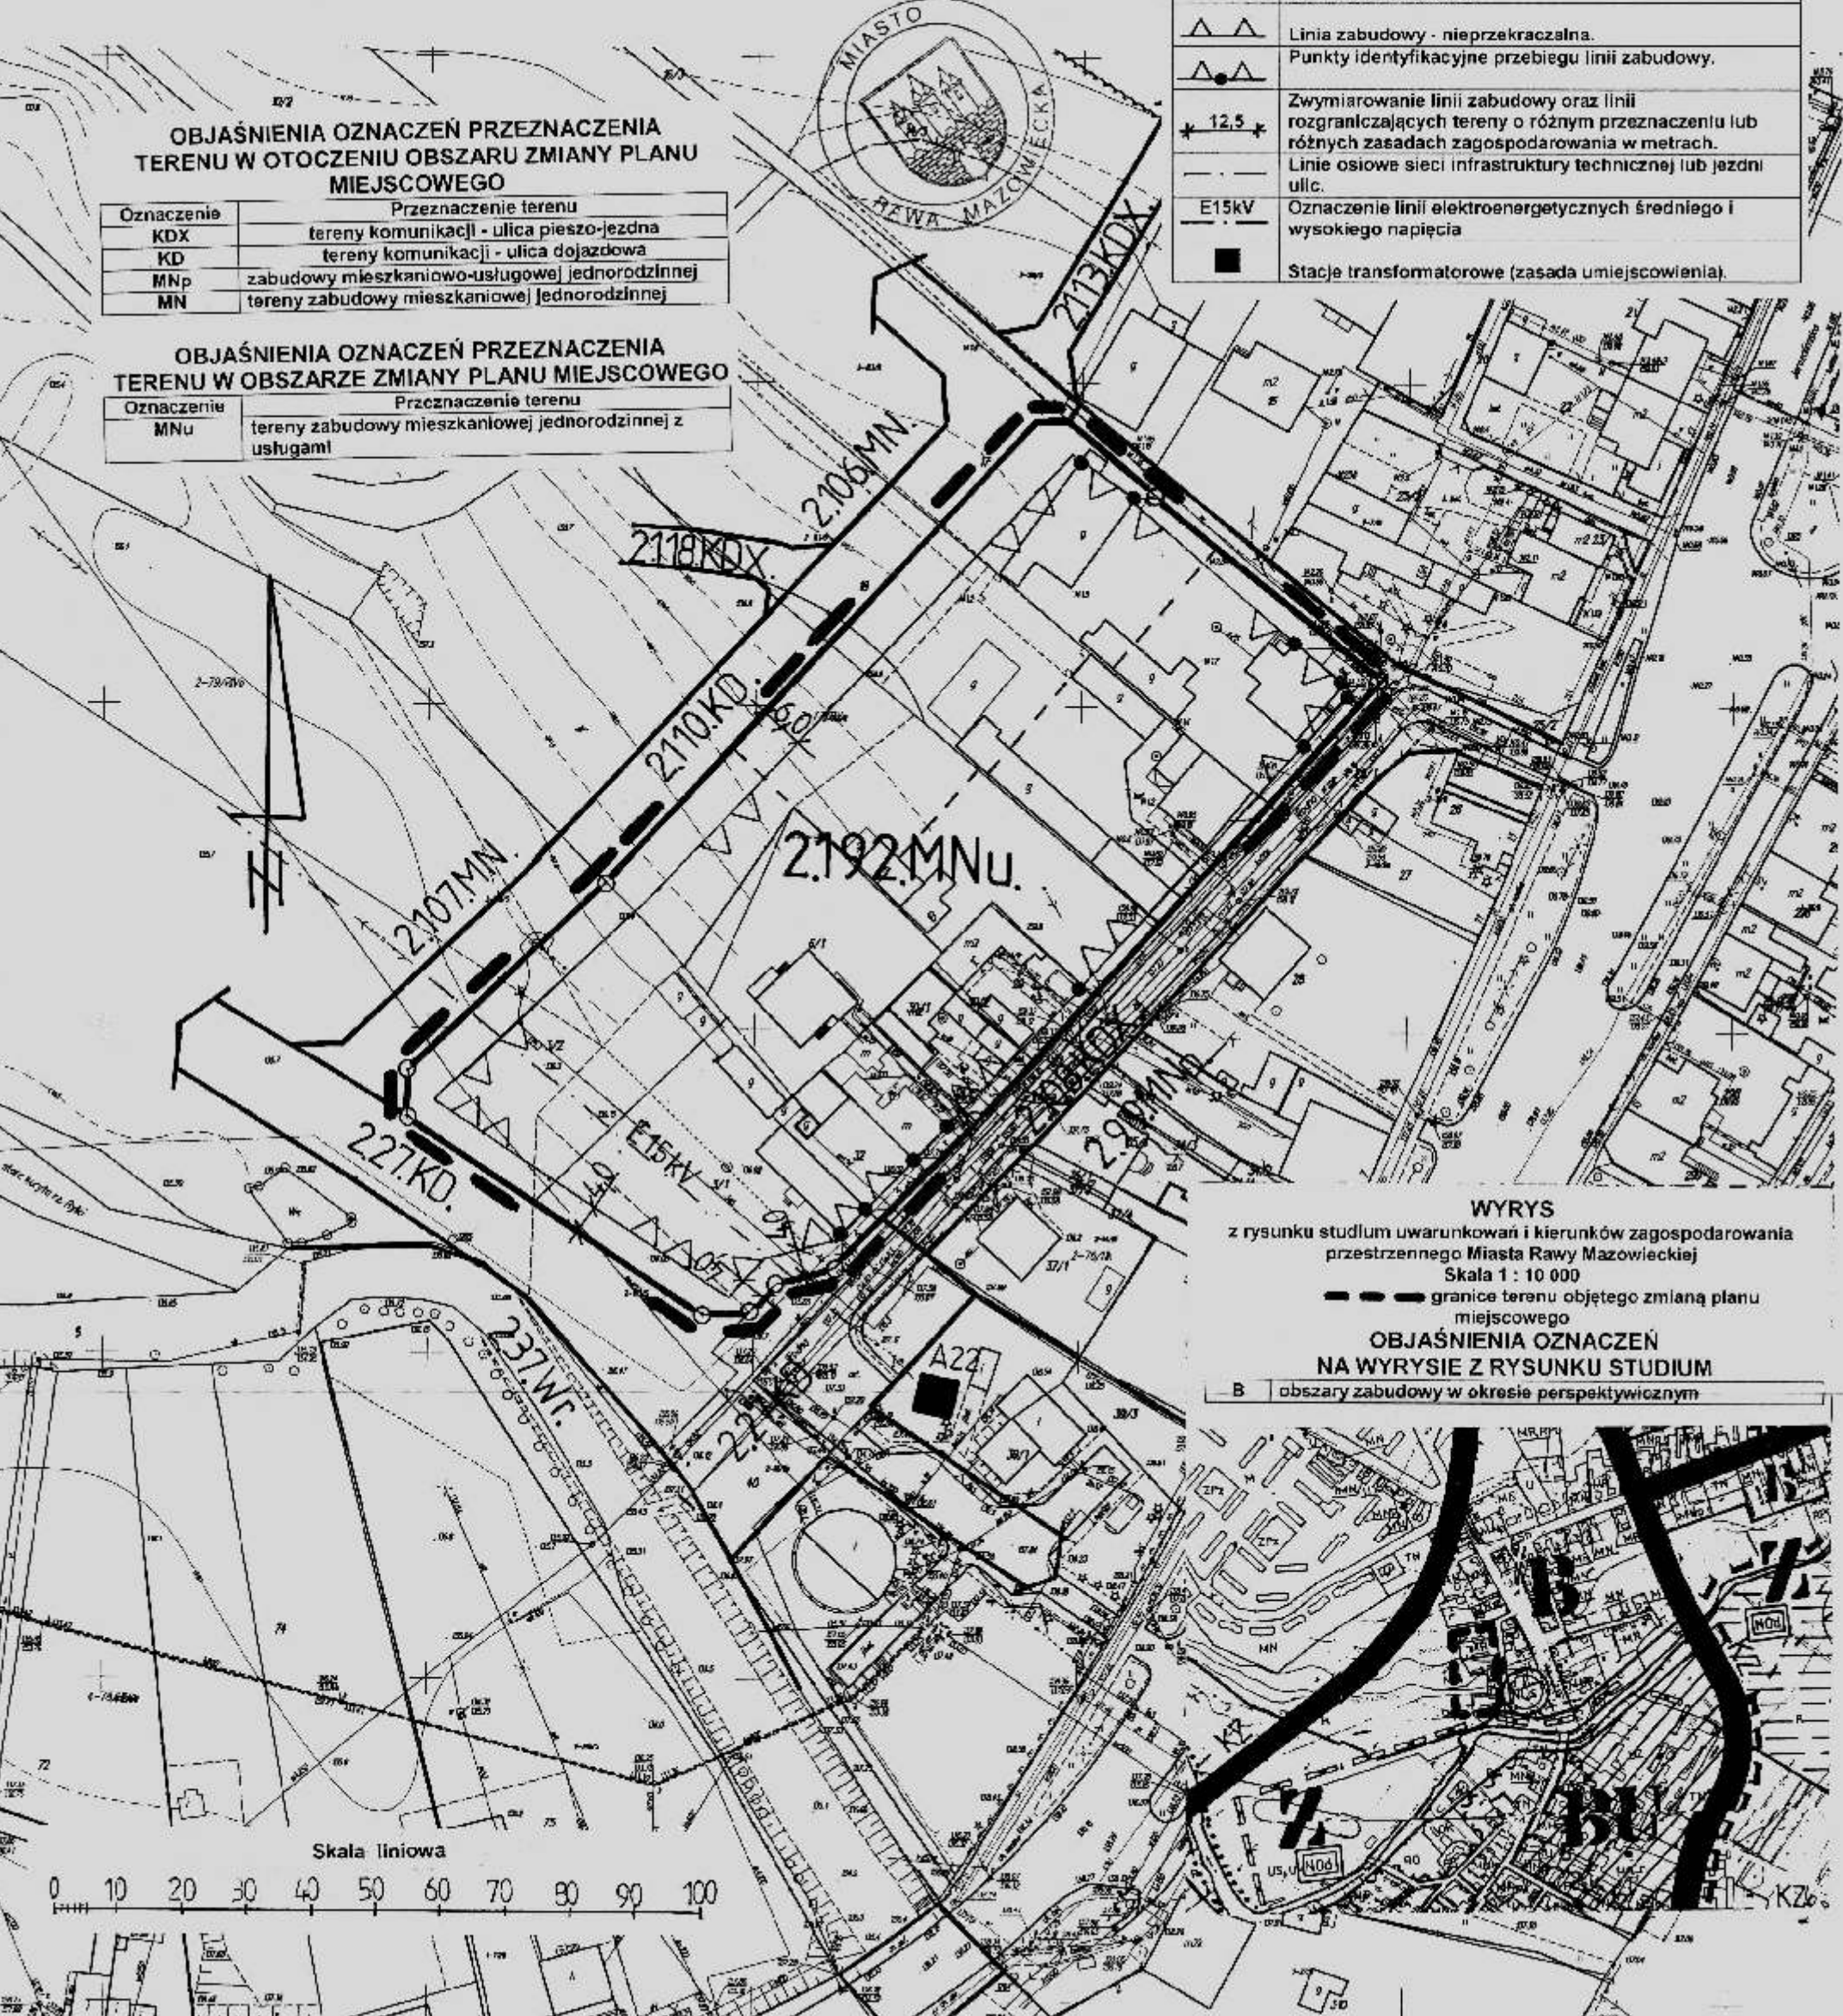

WYRYS
 z rysunku studium uwarunkowań i kierunków zagospodarowania przestrzennego Miasta Rawy Mazowieckiej
 Skala 1 : 10 000
 granice terenu objętego zmianą planu miejscowego
OBJAŚNIENIA OZNACZEŃ NA WYRYSIE Z RYSUNKU STUDIUM
 B obszary zabudowy w okresie perspektywicznym

