

MIEJSCOWY PLAN ZAGOSPODAROWANIA PRZESTRZENNEGO MIASTA RAWY MAZOWIECKIEJ
 Rysunek zmiany planu Nr 94 Skala 1:1000
 Obszar w rejonie Placu Piłsudskiego, ulicy Warszawskiej i Zatylniej
 Załącznik Nr 4 do Uchwały Nr XXVII/215/08
 Rady Miasta Rawa Mazowiecka z dnia 29 października 2008r.

LEGENDA RYSUNKU PLANU

4.311.M	Oznaczenie terenów symbolem cyfrowym i symbolem przeznaczenia terenu.
	Linia rozgraniczająca tereny o różnym przeznaczeniu lub różnych zasadach zagospodarowania, która jest granicą obszaru objętego zmianą planu miejscowego.
	Linie rozgraniczające tereny o różnym przeznaczeniu lub różnych zasadach zagospodarowania.
	Punkty identyfikacyjne przebiegu linii rozgraniczających tereny o różnym przeznaczeniu lub różnych zasadach zagospodarowania.
	Stacje transformatorowe (zasada umiejscowienia).
	Obiekty wpisane do rejestru zabytków
	Obiekty wskazane do ochrony konserwatorskiej

STAROSTWO POWIATOWE W RAWIE MAZOWIECKIEJ
 WYDZIAŁ GEODEZJI I GOSPODARSTWA NIERUCHOMOŚCIAMI
 Reprodukowanie, rozpowszechnianie i roz-
 prowadzanie niniejszego dokumentu
 wymaga zezwolenia o którym mowa w art 18
 ustawy z dnia 17 maja 1989r. - Prawo geode-
 - zyjne i kartograficzne (Dz.U. Nr 100
 z 2000 r. poz 1086 tekst j. z późniejszymi
 zmianami)
Rawa Mazowiecka 2008.05.16
 miejscowość i data podpis


PRZEWODNICZĄCA
 RADY MIASTA RAWY MAZOWIECKIEJ
Grażyna Machnicka
 STAROSTY

Grażyna Machnicka
 PRZEWODNICZĄCA
 RADY MIASTA RAWY MAZOWIECKIEJ
 STAROSTY

STAROSTWO POWIATOWE
 w Rawie Mazowieckiej
 WYDZIAŁ GEODEZJI
 KATASTRU I GOSPODARSTWA
 NIERUCHOMOŚCIAMI
 w dniu 2008.05.16
 nr 120-1.1.2008
 podpis.....

WYRYS
 z rysunku studium uwarunkowań i kierunków zagospodarowania
 przestrzennego Miasta Rawy Mazowieckiej
 Skala 1 : 10 000

 granice terenu objętego zmianą planu
 miejscowego
**OBJAŚNIENIA OZNACZEŃ
 NA WYRYSIE Z RYSUNKU STUDIUM**
 B obszary zabudowy w okresie perspektywicznym

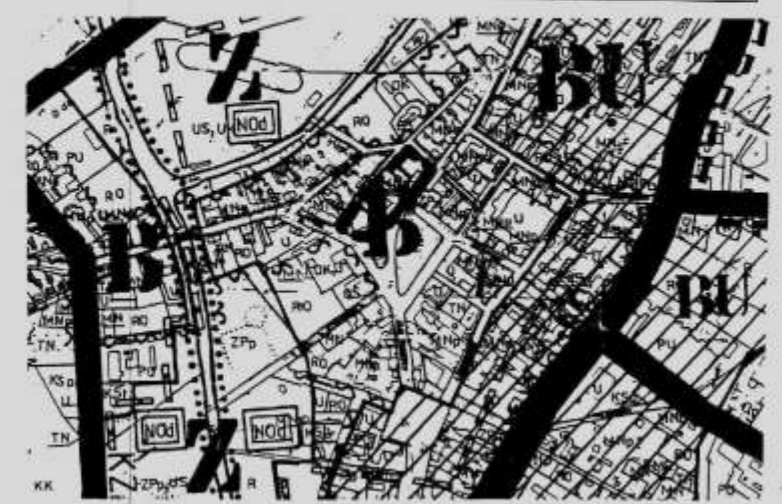

OBJAŚNIENIA OZNACZEŃ PRZEZNACZENIA TERENU W OTOCZENIU OBSZARU ZMIANY PLANU MIEJSCOWEGO

Oznaczenie	Przeznaczenie terenu
K	tereny komunikacji
KDX	tereny komunikacji - ulica pieszo-jezdna
KD	tereny komunikacji - ulica dojazdowa
KG/KD	ulica główna docelowo ulica dojazdowa
KG/KL	ulica główna docelowo ulica lokalna
MNp	zabudowy mieszkaniowo-usługowej jednorodzinnej

OBJAŚNIENIA OZNACZEŃ PRZEZNACZENIA TERENU W OBSZARZE ZMIANY PLANU MIEJSCOWEGO

Oznaczenie	Przeznaczenie terenu
M	tereny zabudowy mieszkaniowej

