

MIĘDZYPOLSKY PLAN ZAGOSPODAROWANIA PRZESTRZENNEGO MIASTA RAWY MAZOWIECKIEJ


Rysunek zmiany planu Nr 34

Skala 1:1000

Obszar przy ulicy Kazimierza Wielkiego

Załącznik Nr 8 do Uchwały Nr XV/224/05

Rady Miasta Rawa Mazowiecka z dnia 8 lutego 2005r.

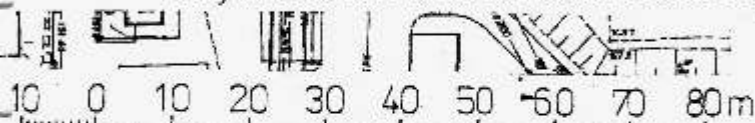

WYRYS

z rysunku studium uwarunkowań i kierunków
zagospodarowania przestrzennego
m. Rawa Mazowiecka - "ROZWÓJ PRZESTRZENNY"
Skala 1 : 10 000

→ □ - granice terenu objętego planem miejscowym

| | |
|----|--|
| B | obszary zabudowy w okresie perspektywicznym |
| BM | obszary mieszkaniowe |
| BP | obszary produkcyjno-usługowe |
| BU | obszary promocji usług ogólnomiejskich |
| RB | obszary projektowanej zabudowy w okresie kierunkowym |
| Z | obszary zieleni rekreacyjnej i ochronnej |
| R | obszary rozwoju funkcji rolniczej i leśnej |
| KZ | ulica zbiorcza |



LEGENDA

| | |
|--|---|
| | Granice obszaru zmiany planu. |
| | 2.137. ZP, KSp. Oznaczenie terenów w ustaleniach planu. |
| | Linie rozgraniczające tereny o różnym przeznaczeniu lub różnych zasadach zagospodarowania. |
| | Punkty identyfikacyjne przebiegu linii rozgraniczających tereny o różnym przeznaczeniu lub różnych zasadach zagospodarowania. |

OBJAŚNIENIA OZNACZEŃ DOTYCZĄCYCH PRZEZNACZENIA TERENU

| | |
|-----|---|
| KSp | tereny komunikacji - parking ogólnodostępny |
| ZP | tereny zieleni |