

# MIEJSCOWY PLAN ZAGOSPODAROWANIA PRZESTRZENNEGO MIASTA RAWY MAZOWIECKIEJ

Rysunek zmiany planu Nr 47 Sekcja Nr 2


Skala 1:1000

Obszar przy ul. Katowickiej i Akacjowej.

Załącznik Nr 23 do Uchwały Nr XV/224/05

Rady Miasta Rawa Mazowiecka z dnia 8 lutego 2005r.

obręb.....

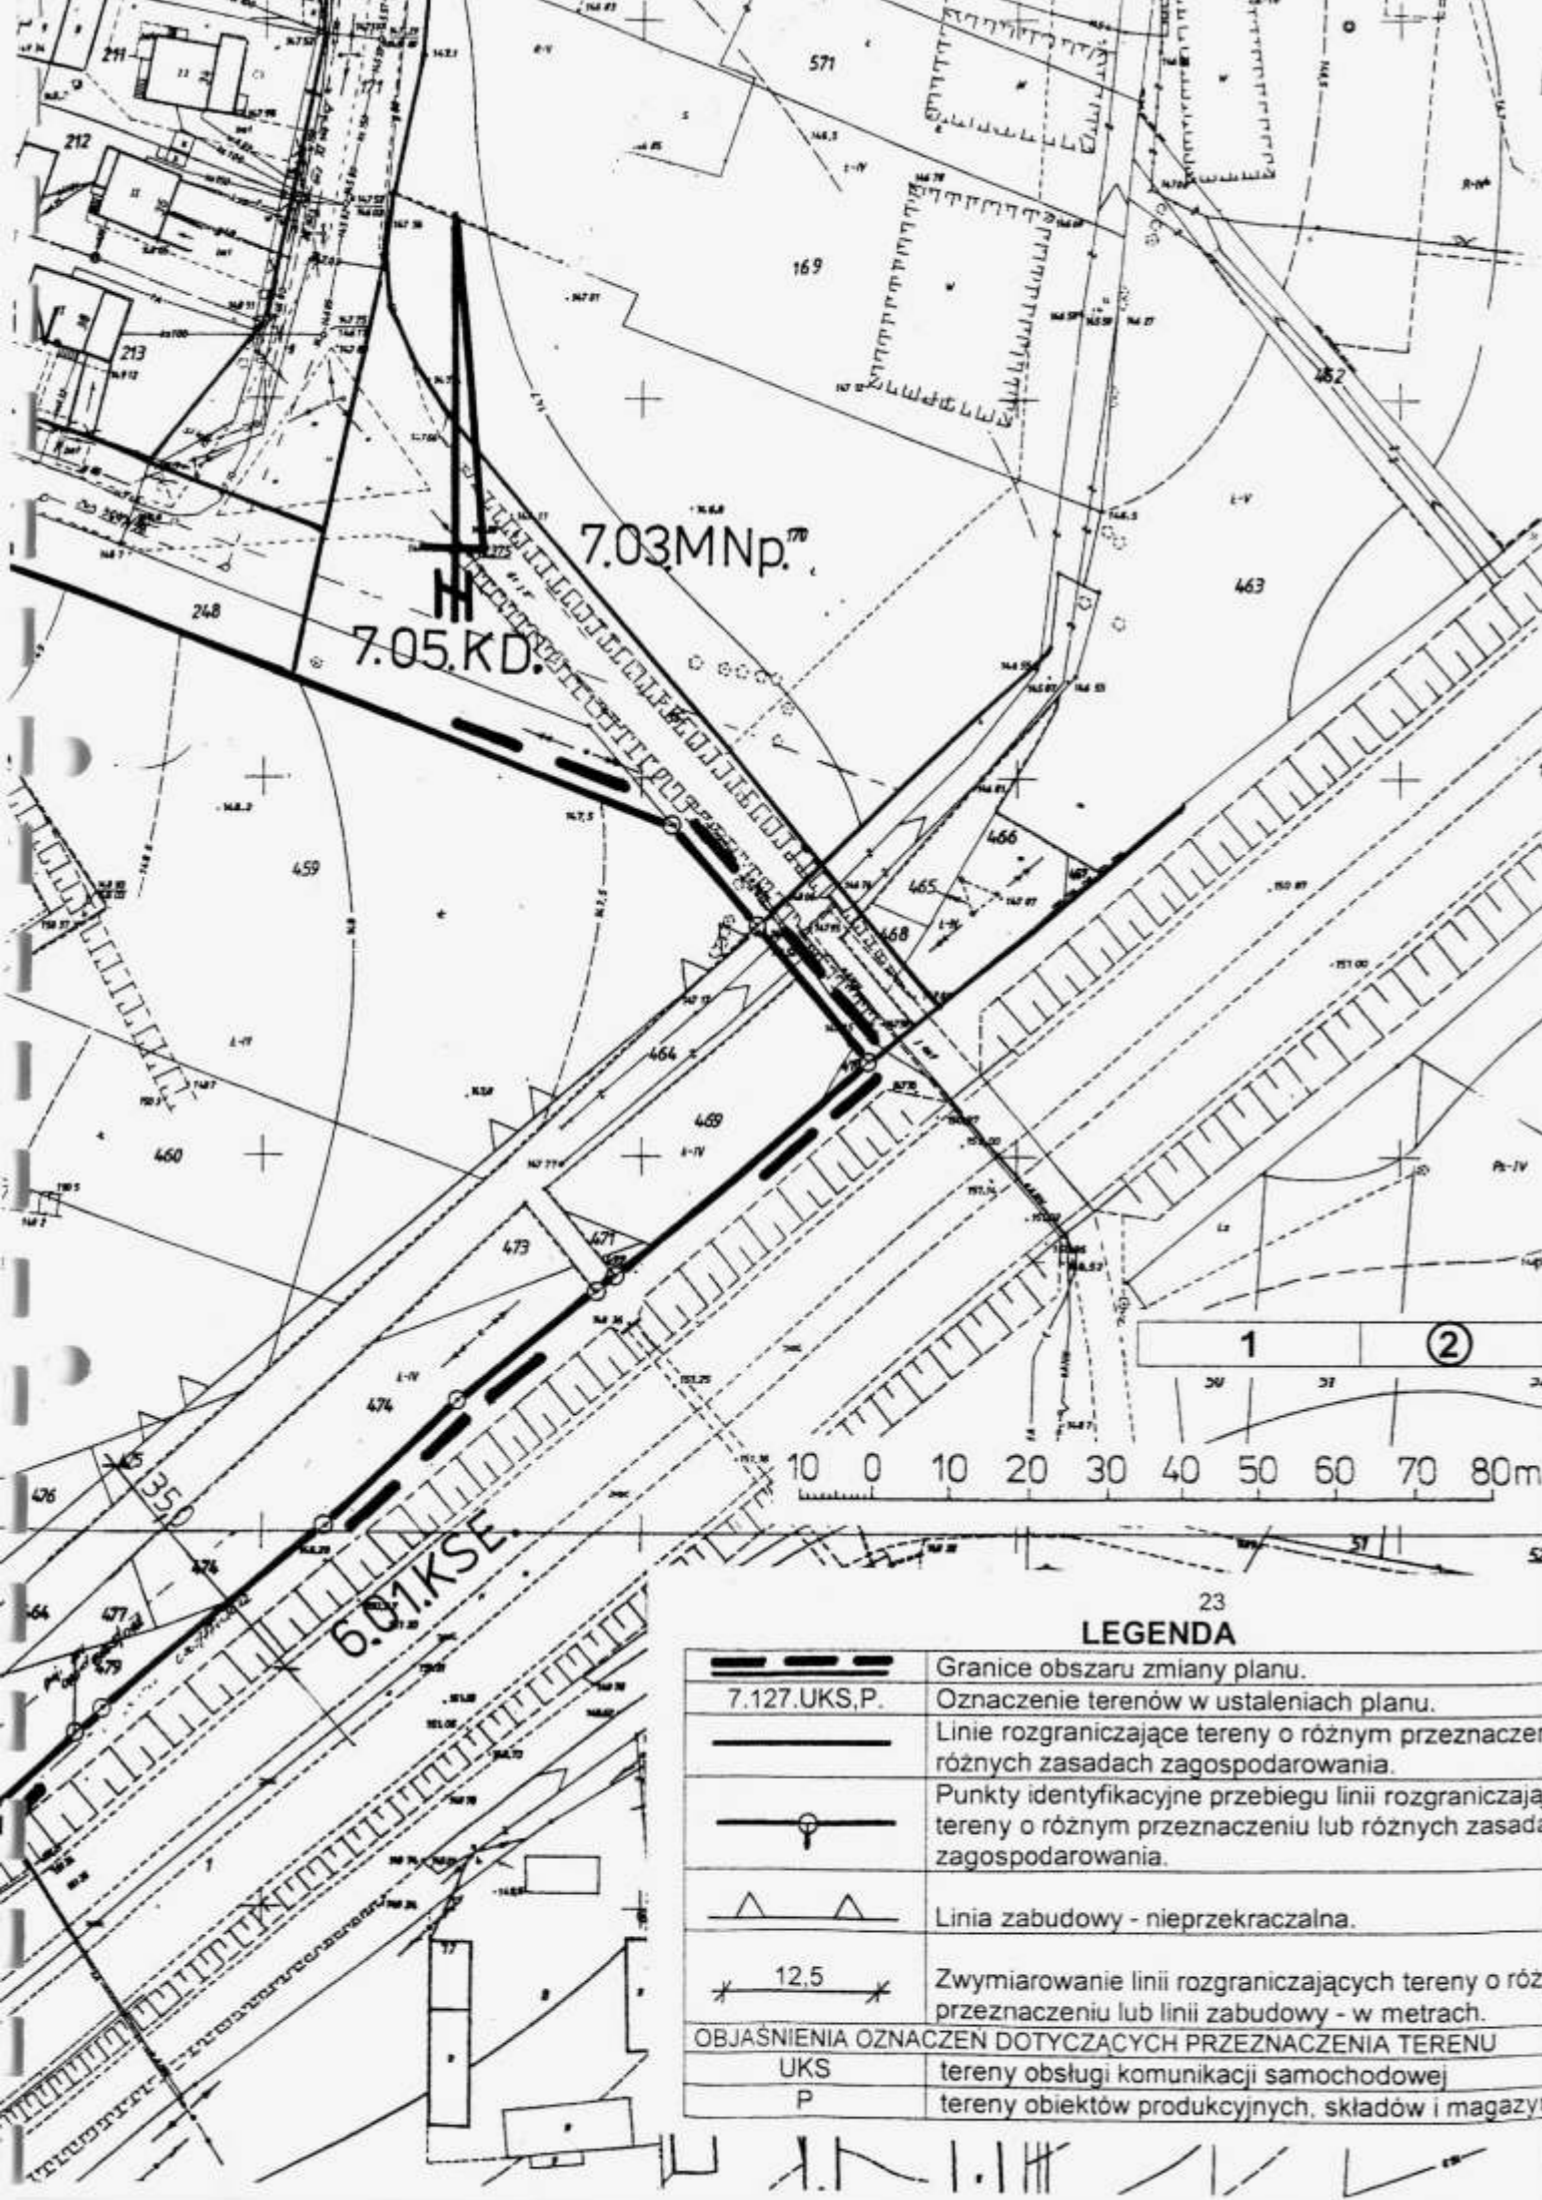

STAROSTWA POWIATOWA W RAWIE MAZOWIECKIEJ  
WYDZIAŁ GOSPODARSTWA NIERUCHOMOŚCIAMI  
Reprezentacja i wyrażenie zgody na  
- prowadzenie prac projektowych i roz-  
winięciu planu zagospodarowania przestrzennego  
wynagrodzonego w całości z tytułu  
usługi z tytułu zawartej umowy o pracę -  
z tytułu kartotekowa (z dnia 10.12.2004  
z 2000 r. poz. 1006) (z dnia 10.12.2004  
zmianami)


*Rawa Maz. 2005. 05.04*  
miejscowość i data  
Teresa Sas  
SPECIALISTA  
Upr. CCK Nr 17779

STAROSTWA POWIATOWA  
W RAWIE MAZOWIECKIEJ  
WYDZIAŁ GOSPODARSTWA NIERUCHOMOŚCIAMI  
KATASTRU I GOSPODARSTWA  
NIERUCHOMOŚCIAMI  
w dniu 10.12.2004  
nr.....  
podpis.....  
Z upr. STAROSTY  
Teresa Sas  
SPECIALISTA

B	obszary zabudowy w okresie perspektywicznym
BM	obszary mieszkaniowe
BP	obszary produkcyjno-usługowe
BU	obszary promocji usług ogólnomiejskich
RB	obszary projektowanej zabudowy w okresie kierunkowym
Z	obszary zieleni rekreacyjnej i ochronnej
R	obszary rozwoju funkcji rolniczej i leśnej
KZ	ulica zbiorcza

23  
**LEGENDA**

	Granice obszaru zmiany planu.
	Oznaczenie terenów w ustaleniach planu.
	Linie rozgraniczające tereny o różnym przeznaczeniu lub różnych zasadach zagospodarowania.
	Punkty identyfikacyjne przebiegu linii rozgraniczających tereny o różnym przeznaczeniu lub różnych zasadach zagospodarowania.
	Linia zabudowy - nieprzekraczalna.
	Zwymiarowanie linii rozgraniczających tereny o różnym przeznaczeniu lub linii zabudowy - w metrach.
OBJAŚNIENIA OZNACZEŃ DOTYCZĄCYCH PRZEZNACZENIA TERENU	
UKS	tereny obsługi komunikacji samochodowej
P	tereny obiektów produkcyjnych, składów i magazynów

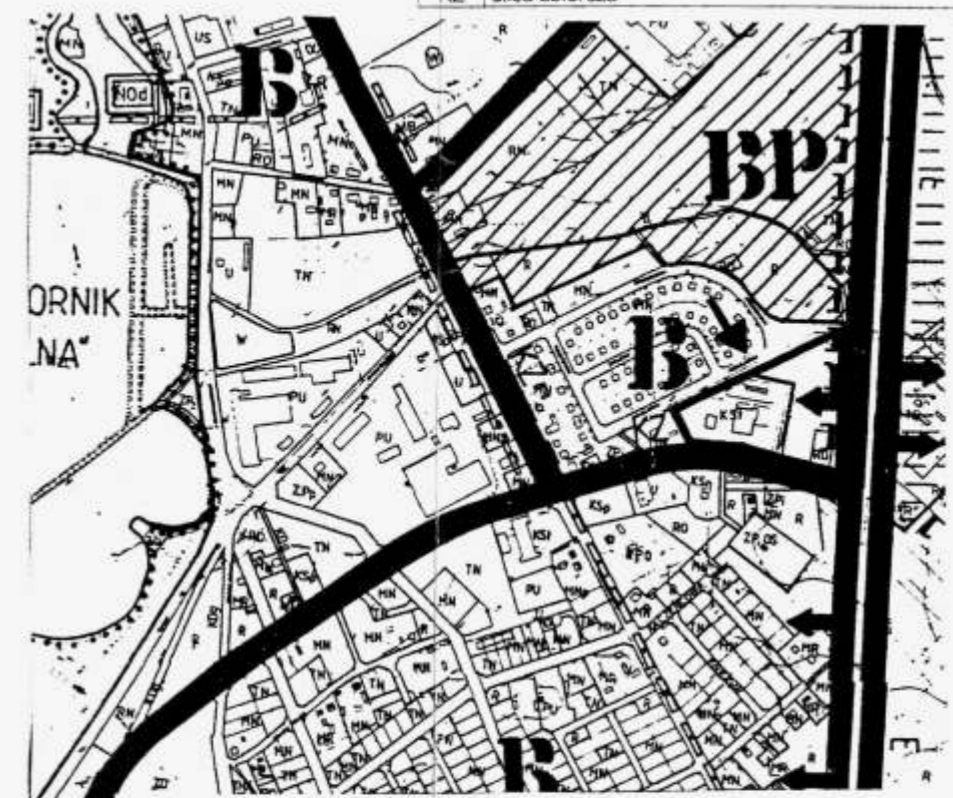

**WYRYS**  
z rysunku studium uwarunkowań i kierunków  
zagospodarowania przestrzennego  
m. Rawa Mazowiecka - "ROZWÓJ PRZESTRZENNY"  
Skala 1 : 10 000  
→ □ - granice terenu objętego planem miejscowym