

MIEJSCOWY PLAN ZAGOSPODAROWANIA PRZESTRZENNEGO MIASTA RAWY MAZOWIECKIEJ

Rysunek zmiany planu Nr 50

Obszar przy ulicy 1-go Maja



Załącznik Nr 26 do Uchwały Nr XV/224/05

Rady Miasta Rawa Mazowiecka z dnia 8 lutego 2005r.

Skala 1:1000

LEGENDA

	Granice obszaru zmiany planu.
8.75.UUH, UKSn.	Oznaczenie terenów w ustaleniach planu.
	Linie rozgraniczające tereny o różnym przeznaczeniu lub różnych zasadach zagospodarowania.
	Punkty identyfikacyjne przebiegu linii rozgraniczających tereny o różnym przeznaczeniu lub różnych zasadach zagospodarowania.
	Linia zabudowy - nieprzekraczalna.
	Linia zabudowy - obowiązująca.
	Zwymiarowanie linii rozgraniczających tereny o różnym przeznaczeniu lub linii zabudowy - w metrach.
OBJAŚNIENIA OZNACZEŃ DOTYCZĄCYCH PRZEZNACZENIA TERENU	
UUH	tereny zabudowy usługowej handlu
UKSn	tereny stacji paliw

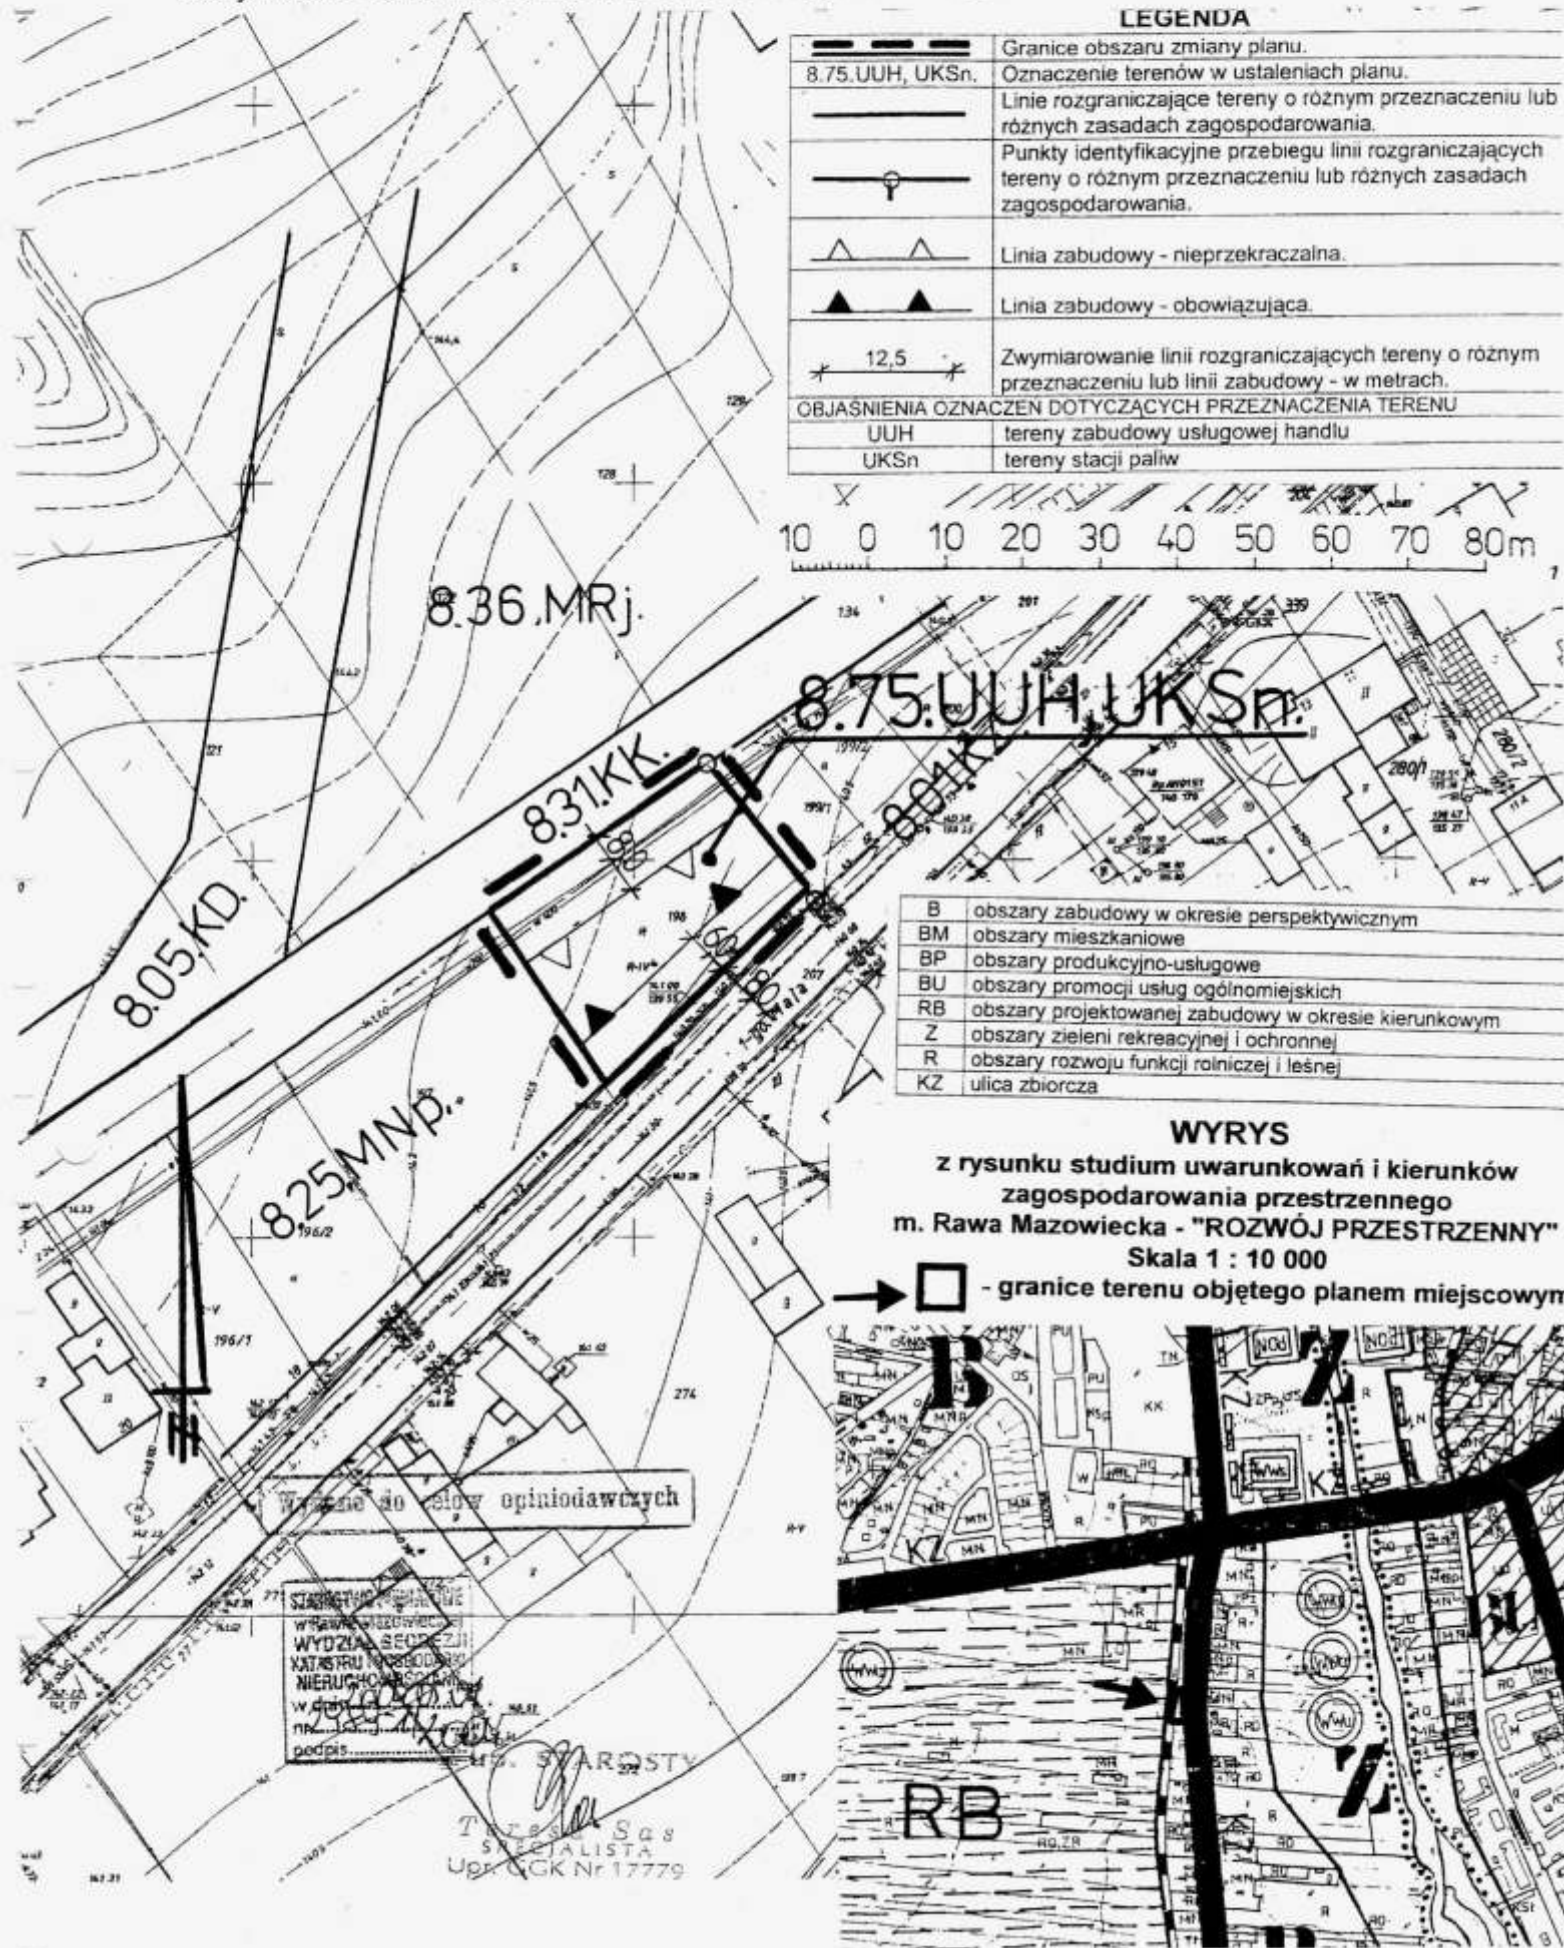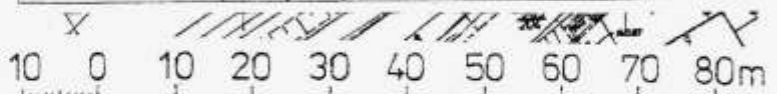

B	obszary zabudowy w okresie perspektywicznym
BM	obszary mieszkaniowe
BP	obszary produkcyjno-usługowe
BU	obszary promocji usług ogólnomiejskich
RB	obszary projektowanej zabudowy w okresie kierunkowym
Z	obszary zieleni rekreacyjnej i ochronnej
R	obszary rozwoju funkcji rolniczej i leśnej
KZ	ulica zbiorcza

WYRYS

z rysunku studium uwarunkowań i kierunków
zagospodarowania przestrzennego
m. Rawa Mazowiecka - "ROZWÓJ PRZESTRZENNY"
Skala 1 : 10 000

→ - granice terenu objętego planem miejscowym



Wzrost do celów opiniodawczych

STARSZY
WYDZIAŁ GEODEZJI
KATASTRU I GOSPODARSTWA
NIERUCHOMOŚCI
W RAWIE MAZOWIECKIEJ
podpis:

mgr inż. STARSZY
T. Szlachetka
SAs
SPECJALISTA
Up. CGK Nr 17779