

UCHWAŁA NR XVI/131/04
RADY MIASTA RAWA MAZOWIECKA
z dnia 30 marca 2004r.

**w sprawie przystąpienia do sporządzenia zmian miejscowego
planu zagospodarowania przestrzennego miasta Rawy Mazowieckiej.**

Na podstawie art.18 ust. 2 pkt 5 ustawy z dnia 8 marca 1990r. o samorządzie gminnym (t.j. Dz.U. z 2001r. Nr 142, poz.1591; z 2002r. Nr23, poz.220, Nr62, poz.558 i Nr113, poz.984, Nr 153, poz.1271 i Nr 214, poz.1806; z 2003r. Nr 80, poz. 717 i Nr 162 poz. 1568) oraz art. 14 ust.1 i 2 ustawy z dnia 27 marca 2003r. o planowaniu i zagospodarowaniu przestrzennym (Dz.U. Nr 80, poz.717) **Rada Miasta Rawa Mazowiecka uchwala, co następuje:**

§ 1. 1.Przyjąć informację Burmistrza Miasta Rawa Mazowiecka o dokonanej analizie zasadności przystąpienia do sporządzenia zmian miejscowego planu zagospodarowania przestrzennego miasta Rawy Mazowieckiej zatwierdzonego Uchwałą Nr XXI/159/2000 Rady Miejskiej w Rawie Mazowieckiej z dnia 30 marca 2000r. w sprawie miejscowego planu zagospodarowania przestrzennego miasta Rawy Mazowieckiej (Dziennik Urzędowy Województwa Łódzkiego Nr 64 poz. 354, z 2002r. Nr 81 poz. 1529, z 2003r. Nr 225 poz. 2133 i Nr 357 poz. 3651).

2. Przystąpić do sporządzenia zmian planu o którym mowa w punkcie 1, a dotyczących obszarów położonych w rejonie:


- ulicy Jeżowskiej przy zjeździe do terenów PKP (oznaczony symbolem 1.1.),
- ulicy Murarskiej (oznaczony symbolem 1.2.),
- ulicy Mszczonowskiej (oznaczony symbolem 2.1.),
- ulicy Mszczonowskiej i drodze Nr 8 (oznaczony symbolem 2.2.),
- rzeki Rawki i kolejki wąskotorowej (oznaczony symbolem 2.3.),
- ulicy Kazimierza Wielkiego (oznaczony symbolem 2.4.),
- ulicy Jana Sobieskiego (oznaczony symbolem 2.5.),
- ulicy Kazimierza Wielkiego i terenu szkoły podstawowej (oznaczony symbolem 2.6.),
- ulicy Białej (oznaczony symbolem 2.7.),
- ulicy Solidarności (oznaczony symbolem 4.1.),
- ulicy Browarnej (oznaczony symbolem 4.2.),
- ulicy J. Słowackiego (oznaczony symbolem 4.3.),
- ulicy W. Reymonta (oznaczony symbolem 4.4.),
- ulicy Warszawskiej i Placu Piłsudskiego (oznaczony symbolem 4.5.),
- ulicy Krakowskiej i W. Reymonta (oznaczony symbolem 4.6.),
- ulicy Tomaszowskiej i Słowackiego (oznaczony symbolem 4.7.),
- ulicy Przemysłowej i drogi krajowej Nr 8 (oznaczony symbolem 4.8.),
- ulicy Przemysłowej i Krakowskiej (oznaczony symbolem 4.9.),
- ulicy W. Reymonta (oznaczony symbolem 5.1.),
- ulicy Osada Dolna (oznaczony symbolem 6.1.),
- ulicy Katowickiej (oznaczony symbolem 7.1.),
- ulicy Tomaszowskiej i granicy wsi Podlas (oznaczony symbolem 7.2.),
- ulicy Katowickiej i Akacyjowej (oznaczony symbolem 7.3.),
- ulicy Katowickiej i Tomaszowskiej (oznaczony symbolem 7.4.),
- ulicy 1-go Maja i Fawornej (oznaczony symbolem 8.1.),
- ulicy 1-go Maja (oznaczony symbolem 8.2.),
- ulicy Księża Domki (oznaczony symbolem 8.3.),
- ulicy Tatar i zbiornika Dolna (oznaczony symbolem 8.4.),
- ulicy Katowickiej i Tatar (oznaczony symbolem 8.5.),
- ulicy Katowickiej i J. Słowackiego (oznaczony symbolem 8.6.).

§ 2. Granice obszarów, o których mowa w § 1 przedstawione są na fragmentach rysunków obowiązującego planu miejscowego stanowiących załączniki nr 1 do 30 do niniejszej uchwały.

§ 3. Wykonanie uchwały powierza się Burmistrzowi Miasta Rawa Mazowiecka.

§ 4. Uchwała wchodzi w życie z dniem podjęcia.

PRZEWODNICZĄCY
RADY MIASTA RAWA MAZOWIECKA

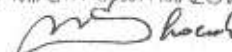


Wojciech Skoczek


Fragment rysunku Nr2 miejscowego planu
zagospodarowania przestrzennego
miasta Rawy Mazowieckiej

 granice obszaru
objętego zmianą planu
1.3. oznaczenie obszaru
Skala 1:1000

ZAŁĄCZNIK NR 1.... DO UCHWAŁY
NR .XVI../131/2004 RADY
MIASTA RAWA MAZOWIECKA
Z DNIA30.03..... 2004r.

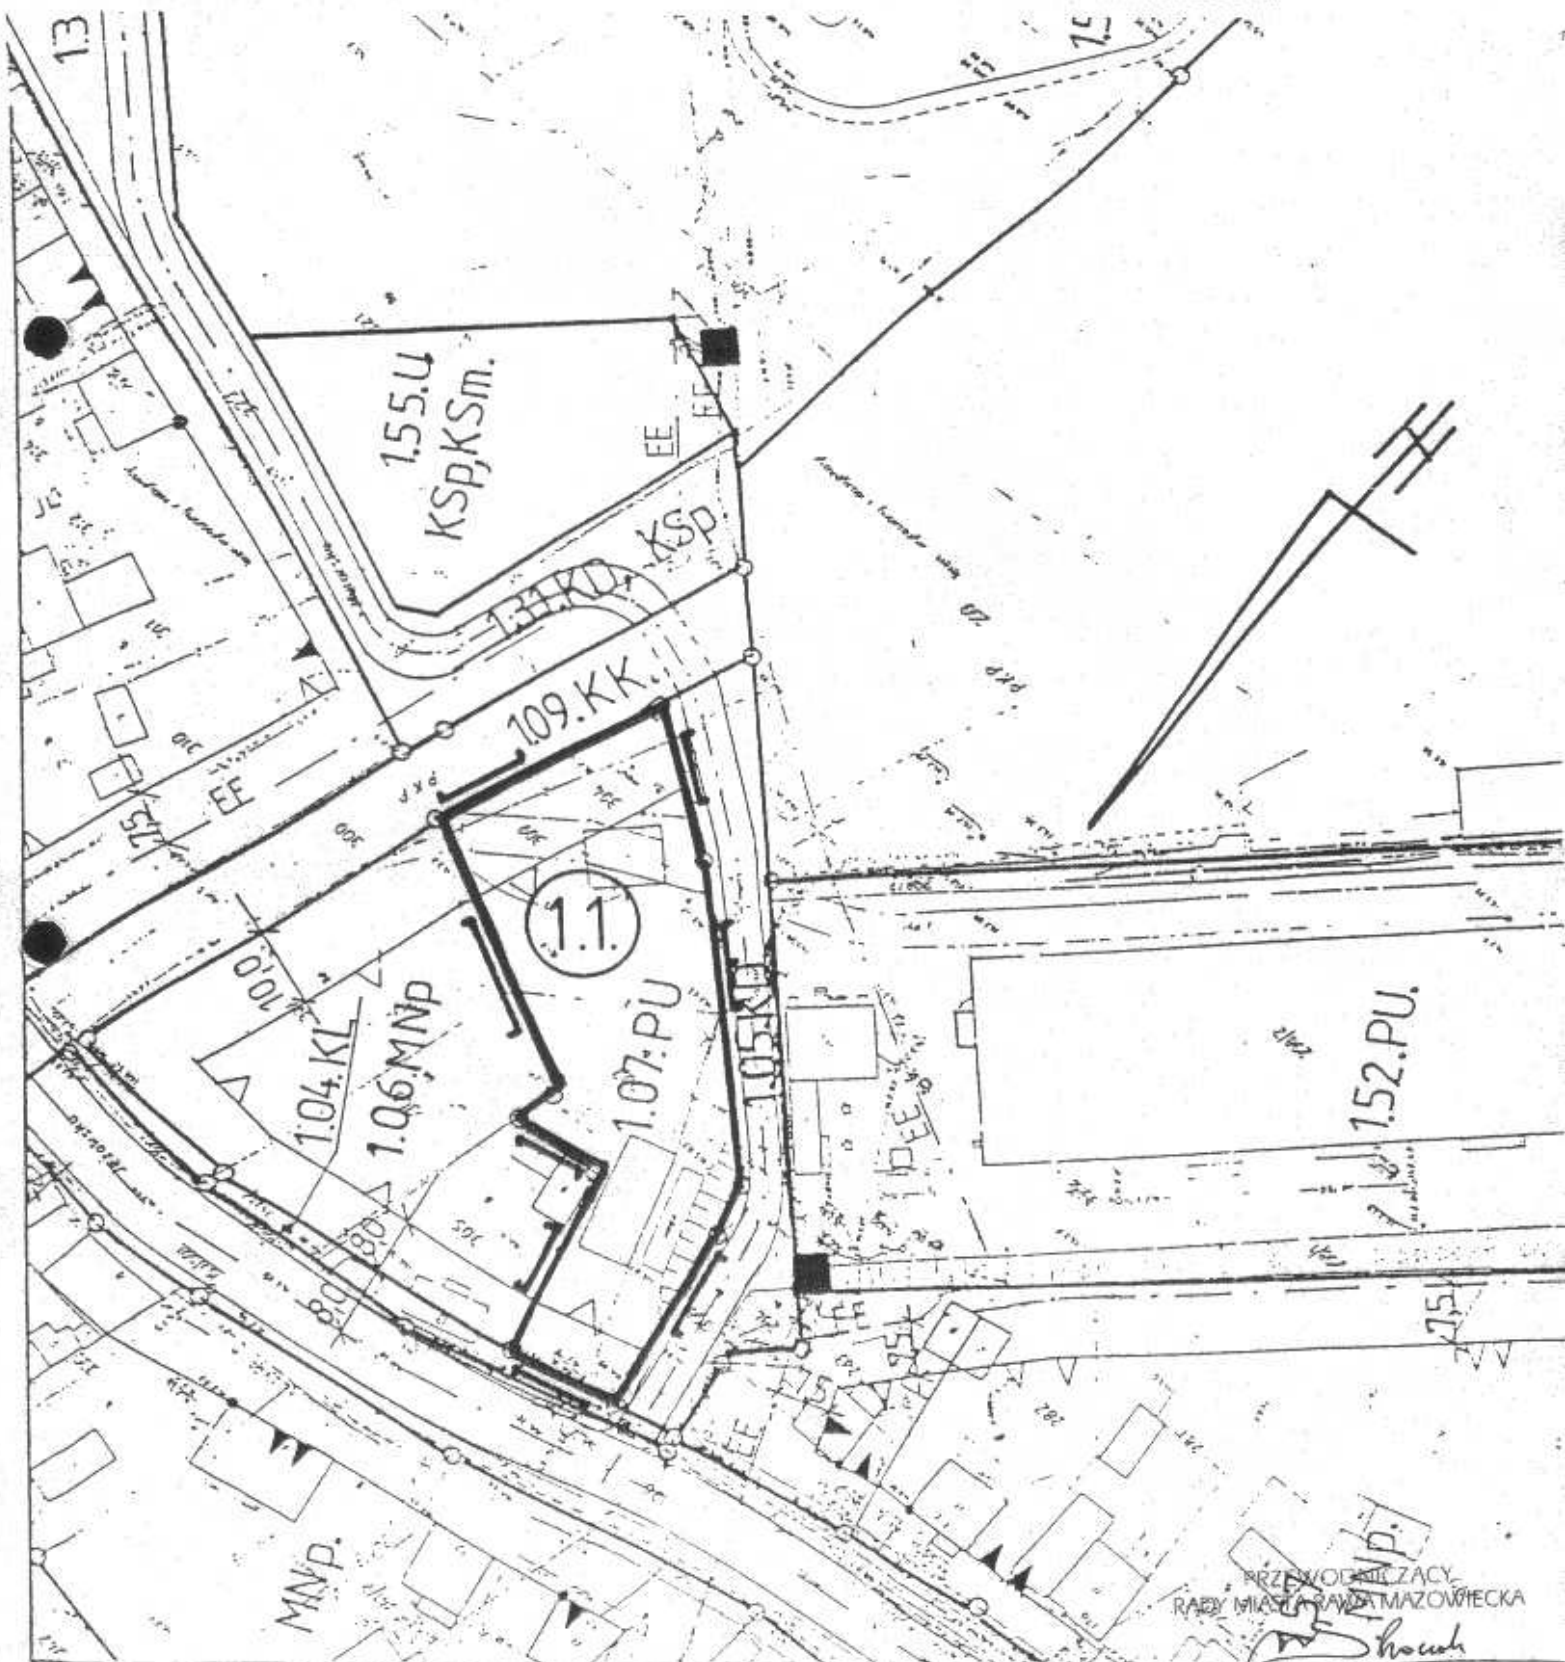


PRZEWODNICZĄCY
RADY MIASTA RAWA MAZOWIECKA

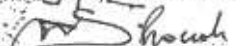
Wojciech Skoczek

Fragment rysunku Nr2 miejscowego planu zagospodarowania przestrzennego miasta Rawy Mazowieckiej

granicę obszaru
objętego zmianą planu
oznaczenie obszaru
Skala 1:4000

ZAŁĄCZNIK NR 2... DO UCHWAŁY
NR XVI.../131./2004 RADY
MIASTA RAWA MAZOWIECKA
Z DNIA 30.03. 2004r.

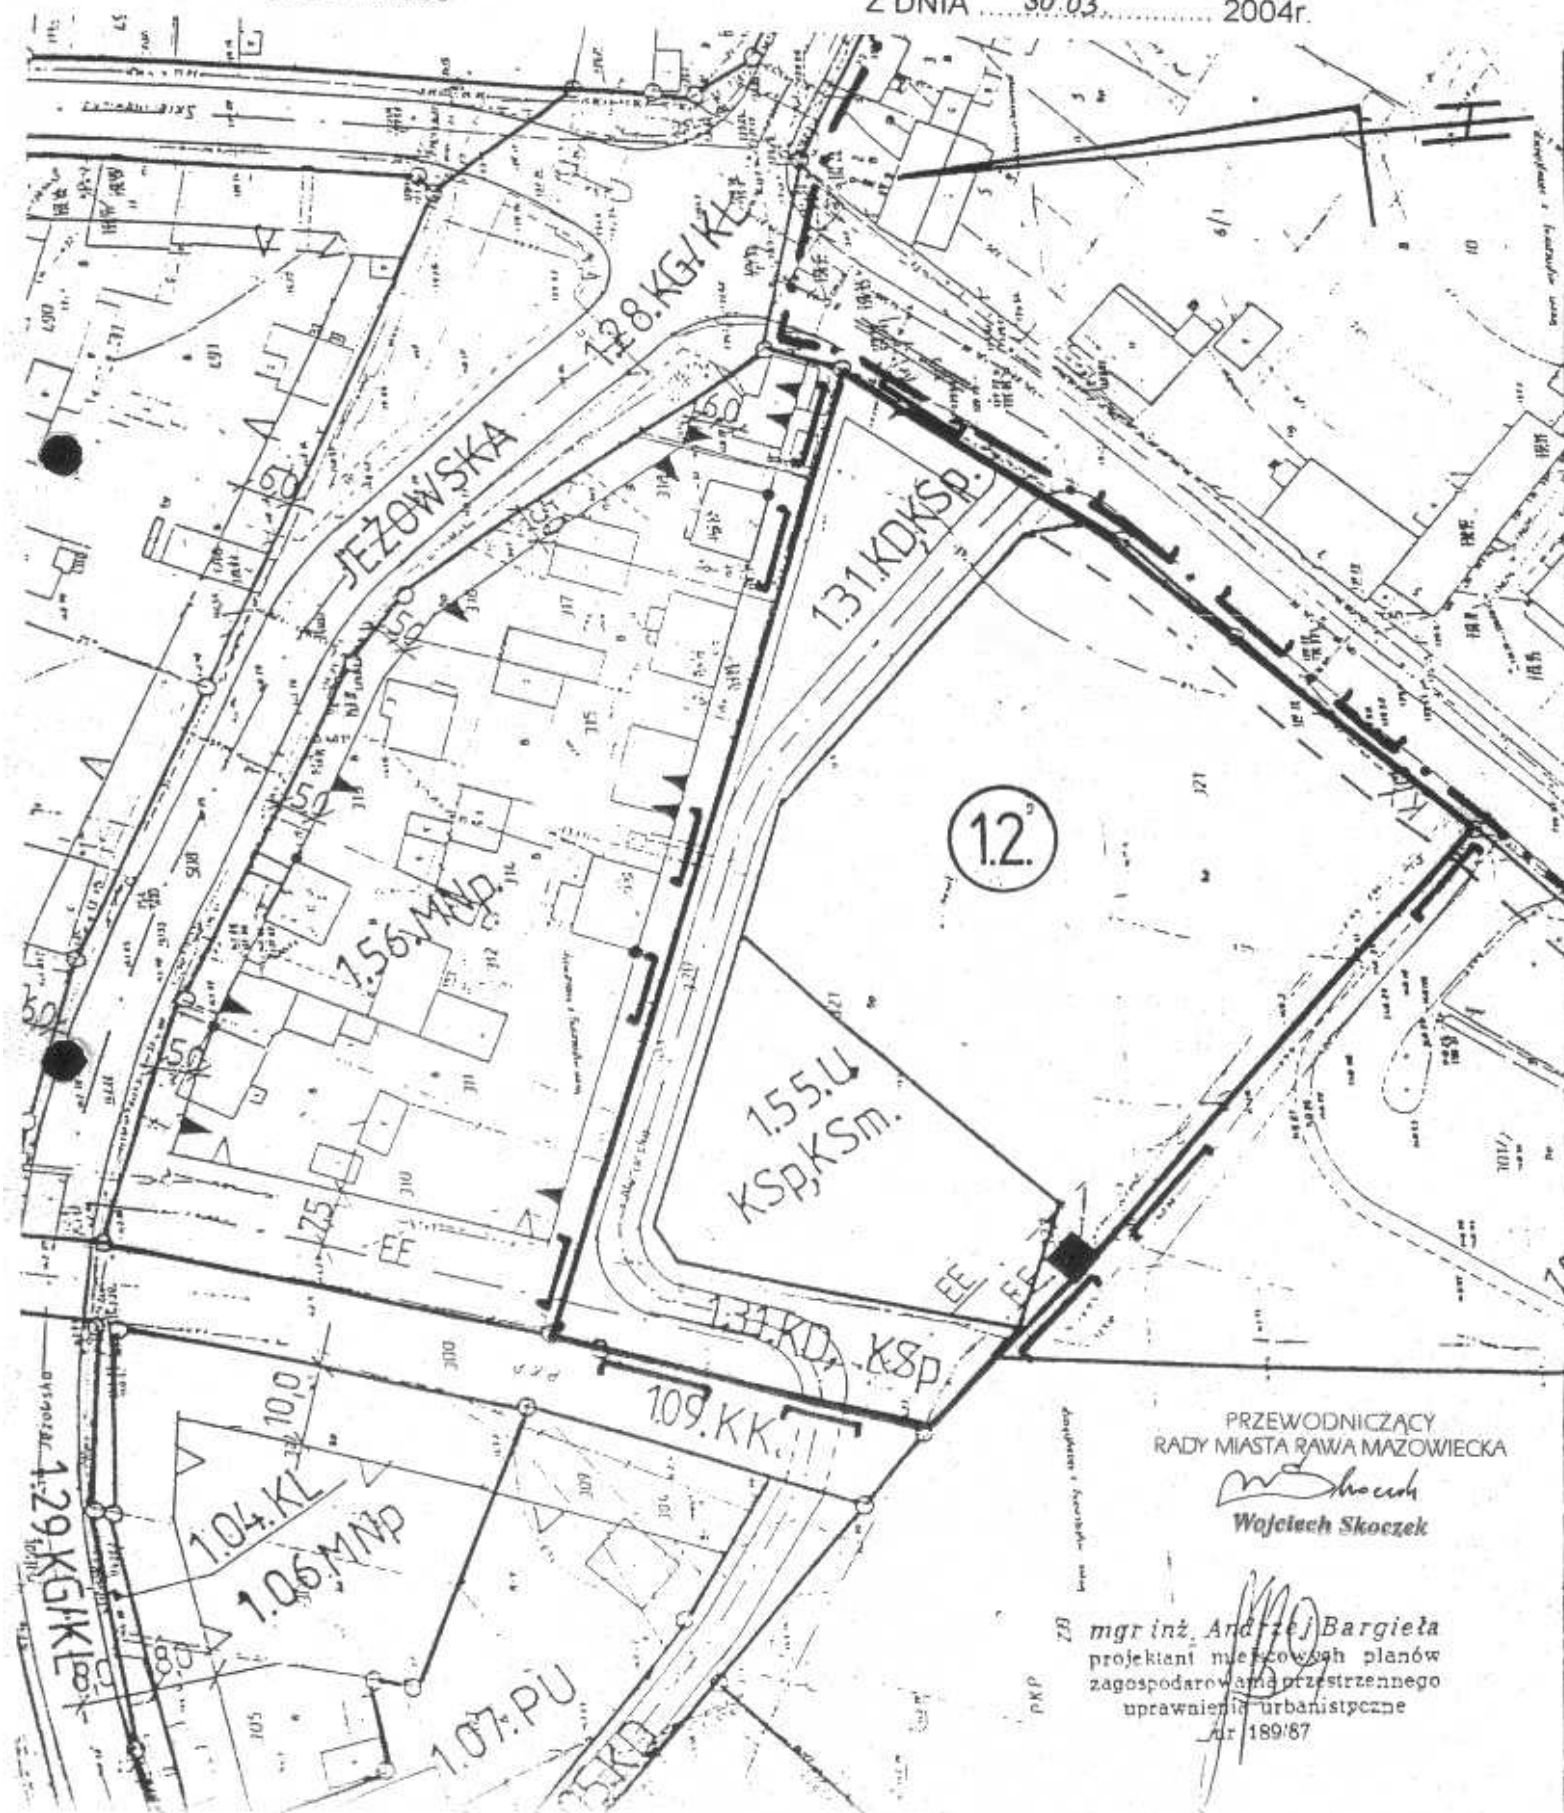

PRZEWODNICZĄCY
RADY MIASTA RAWA MAZOWIECKA


Wojciech Skoczek
Wojciech Skoczek

mgr inż. Andrzej Bargieła
projektant miejscowych planów
zagospodarowania przestrzennego
uprawnienia urbanistyczne
nr 189/87

Fragment rysunku Nr2 miejscowego planu
zagospodarowania przestrzennego
miasta Rawy Mazowieckiej

ZAŁĄCZNIK NR 3... DO UCHWAŁY
NR .XVI./131/2004 RADY
MIASTA RAWA MAZOWIECKA
Z DNIA 30.03 2004r.

granicę obszaru
objętego zmianą planu
1.3. oznaczenie obszaru
Skala 1:1000

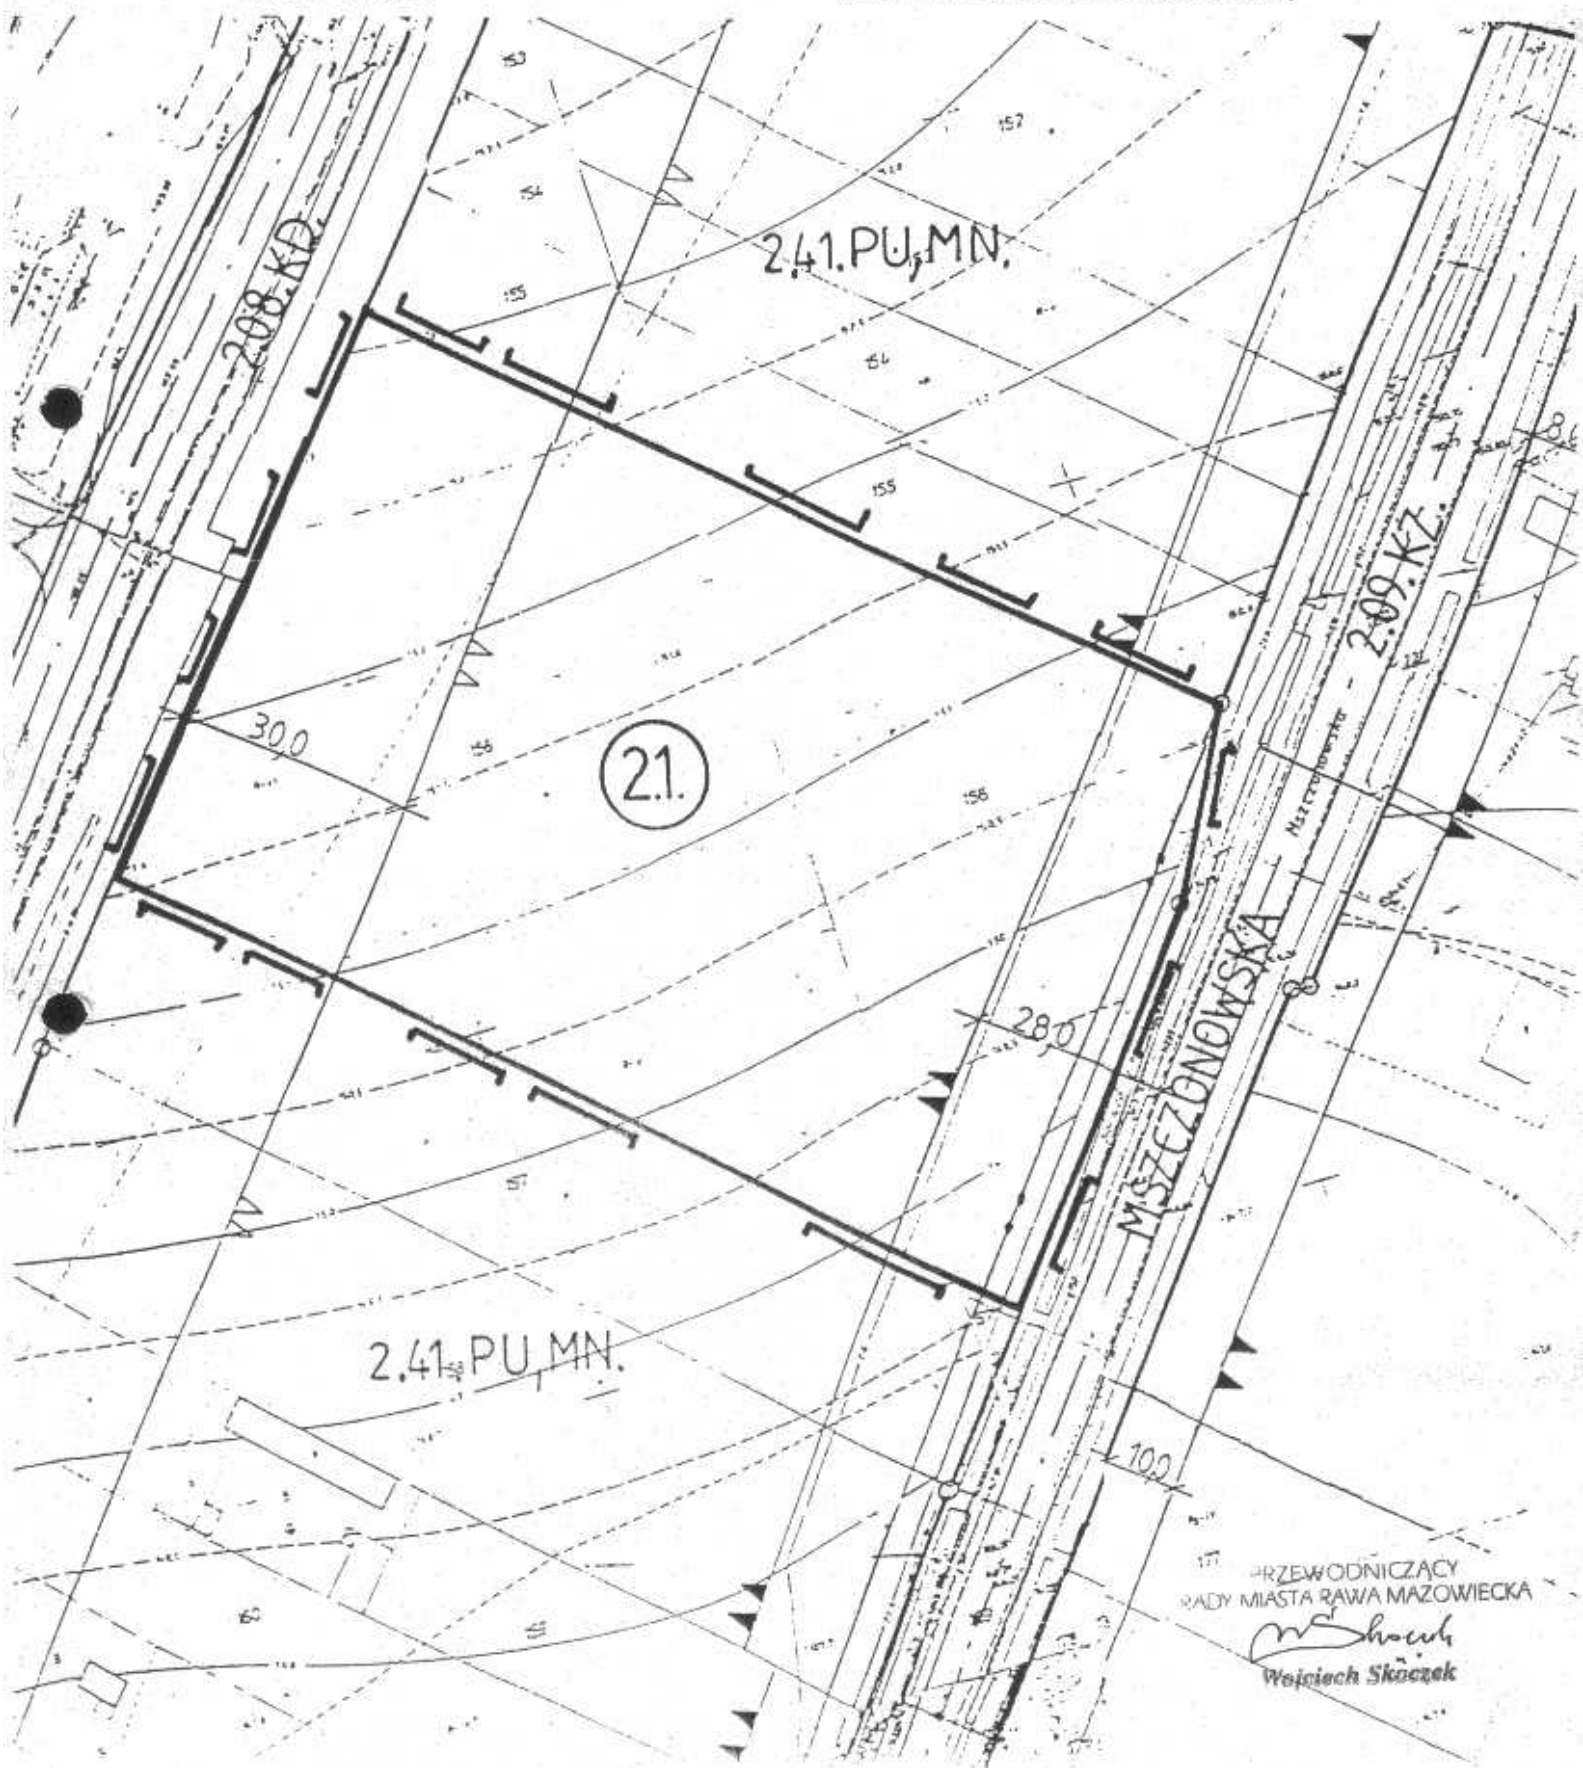

Fragment rysunku Nr2 miejscowego planu zagospodarowania przestrzennego miasta Rawy Mazowieckiej

ZAŁĄCZNIK NR 4... DO UCHWAŁY NR XL/1131/2004 RADY MIASTA RAWA MAZOWIECKA Z DNIA 30.03.2004r.

granice obszaru objętego zmianą planu
1.3 oznaczenie obszaru
Skala 1:2000

MIEJSCOWY PLAN ZAGOSPODAROWANIA PRZESTRZENNEGO MIASTA RAWY MAZOWIECKIEJ
Załącznik Nr 4 do Uchwały Nr XL/1131/2004 Rady Miejskiej w Rawie Mazowieckiej z dnia 30.03.2004r.




PRACOWNICZĄCY
RADY MIASTA RAWA MAZOWIECKA

Wojciech Skoczek

Fragment rysunku Nr2 miejscowego planu
zagospodarowania przestrzennego
miasta Rawy Mazowieckiej

 granice obszaru
objętego zmianą planu
1.3. oznaczenie obszaru
Skala 1:1000

ZAŁĄCZNIK NR 5... DO UCHWAŁY
NR XVI.../131/2004 RADY
MIASTA RAWA MAZOWIECKA
Z DNIA ...30.03... 2004r.

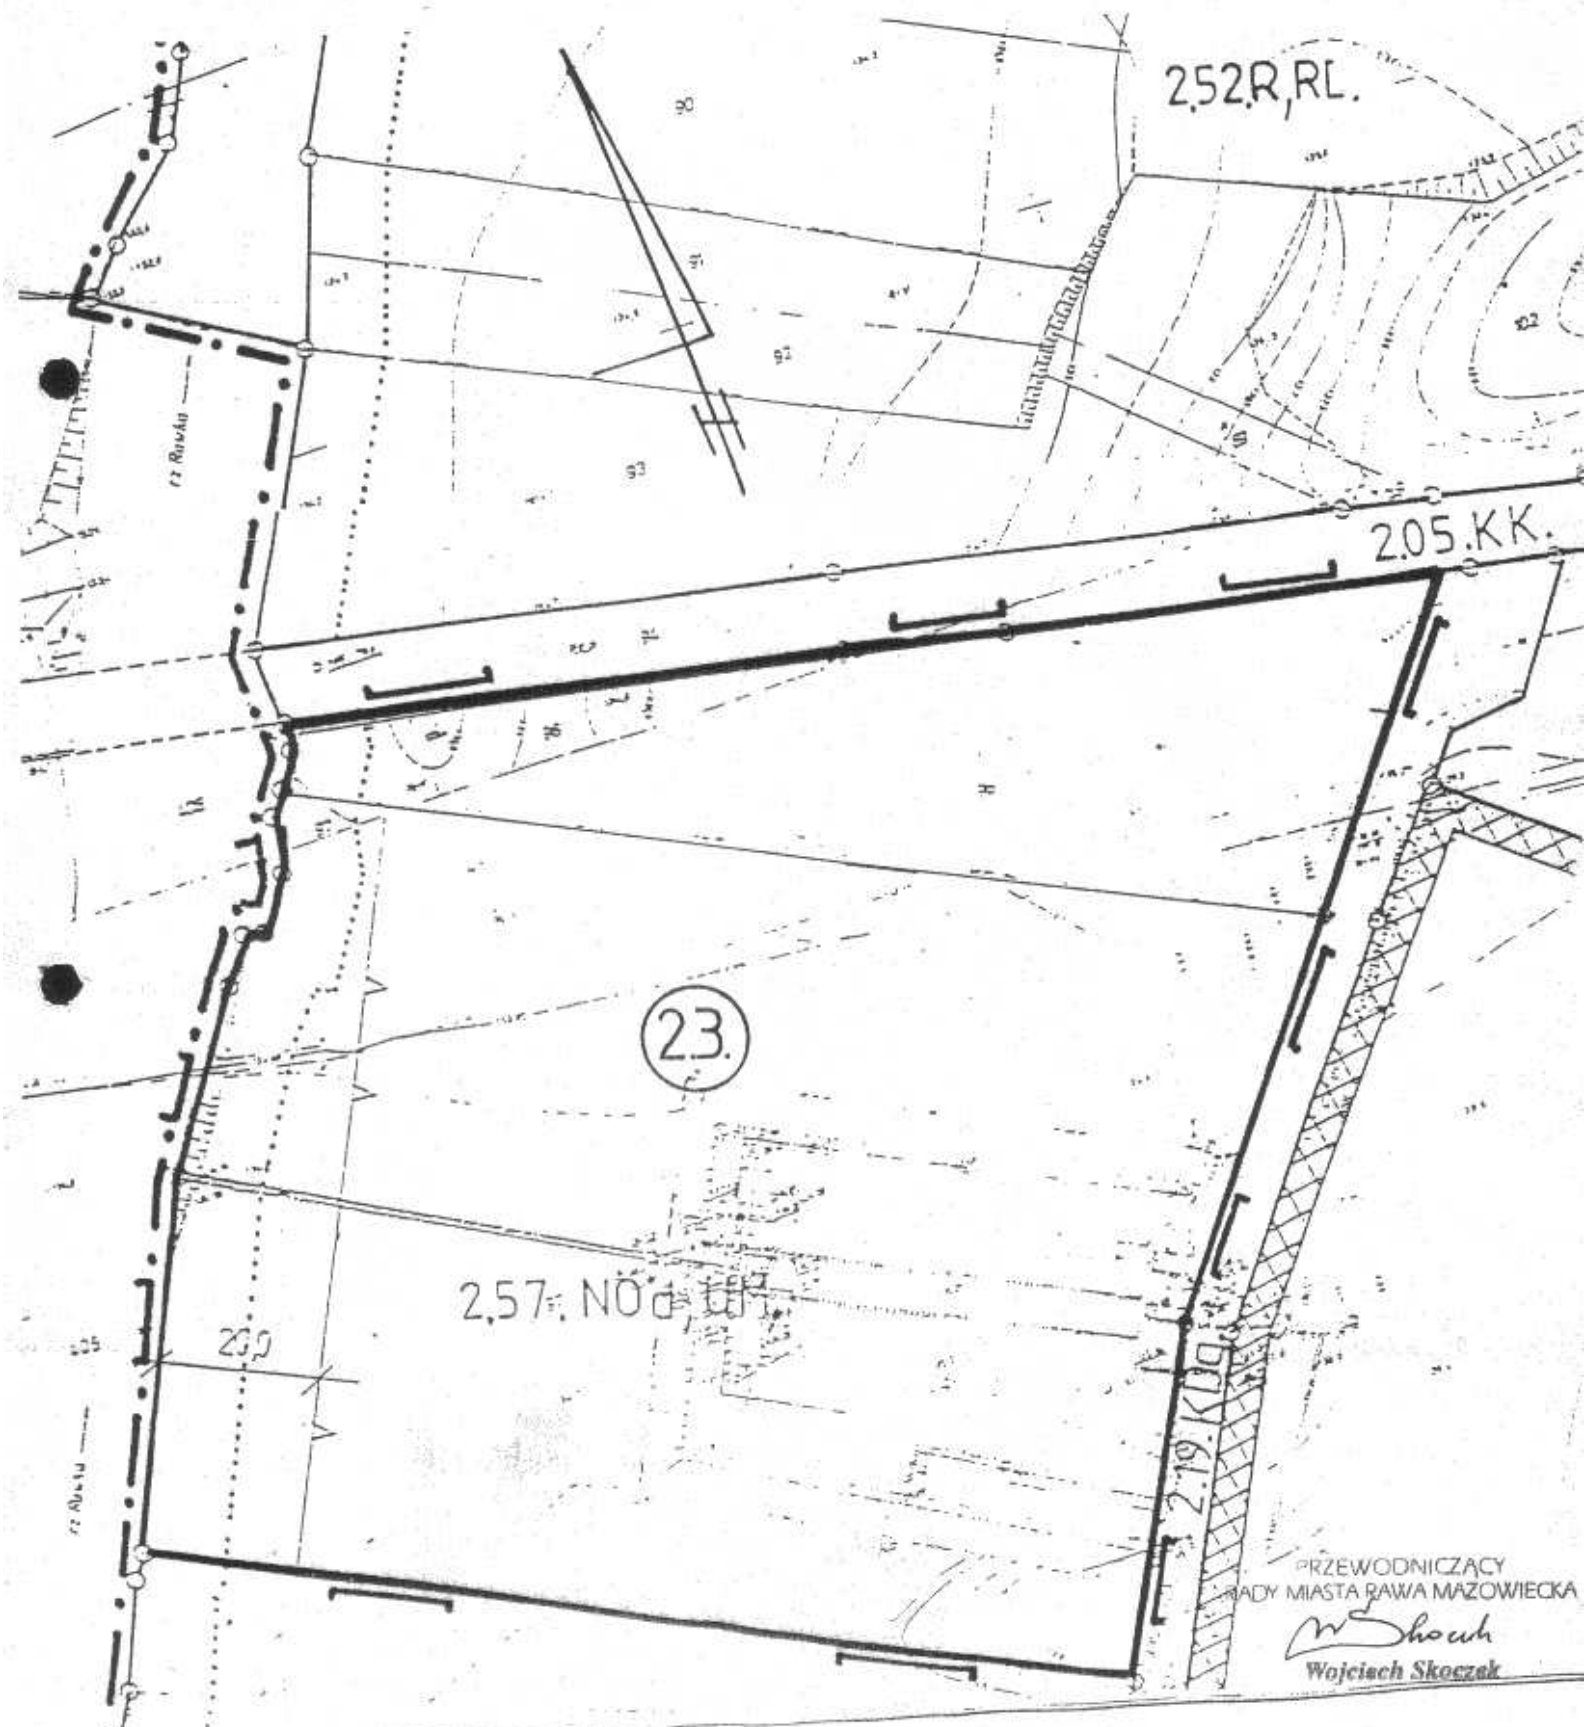

PRZEWODNICZĄCY
RADY MIASTA RAWA MAZOWIECKA

W. Skoczek
Wojciech Skoczek

Fragment rysunku Nr2 miejscowego planu
zagospodarowania przestrzennego
miasta Rawy Mazowieckiej




granice obszaru
objętego zmianą planu
oznaczenie obszaru


1.3.

Skala 1:1000


ZAŁĄCZNIK NR 6 DO UCHWAŁY
NR XVI/113/2004 RADY
MIASTA RAWA MAZOWIECKA
Z DNIA 30.03.2004r.

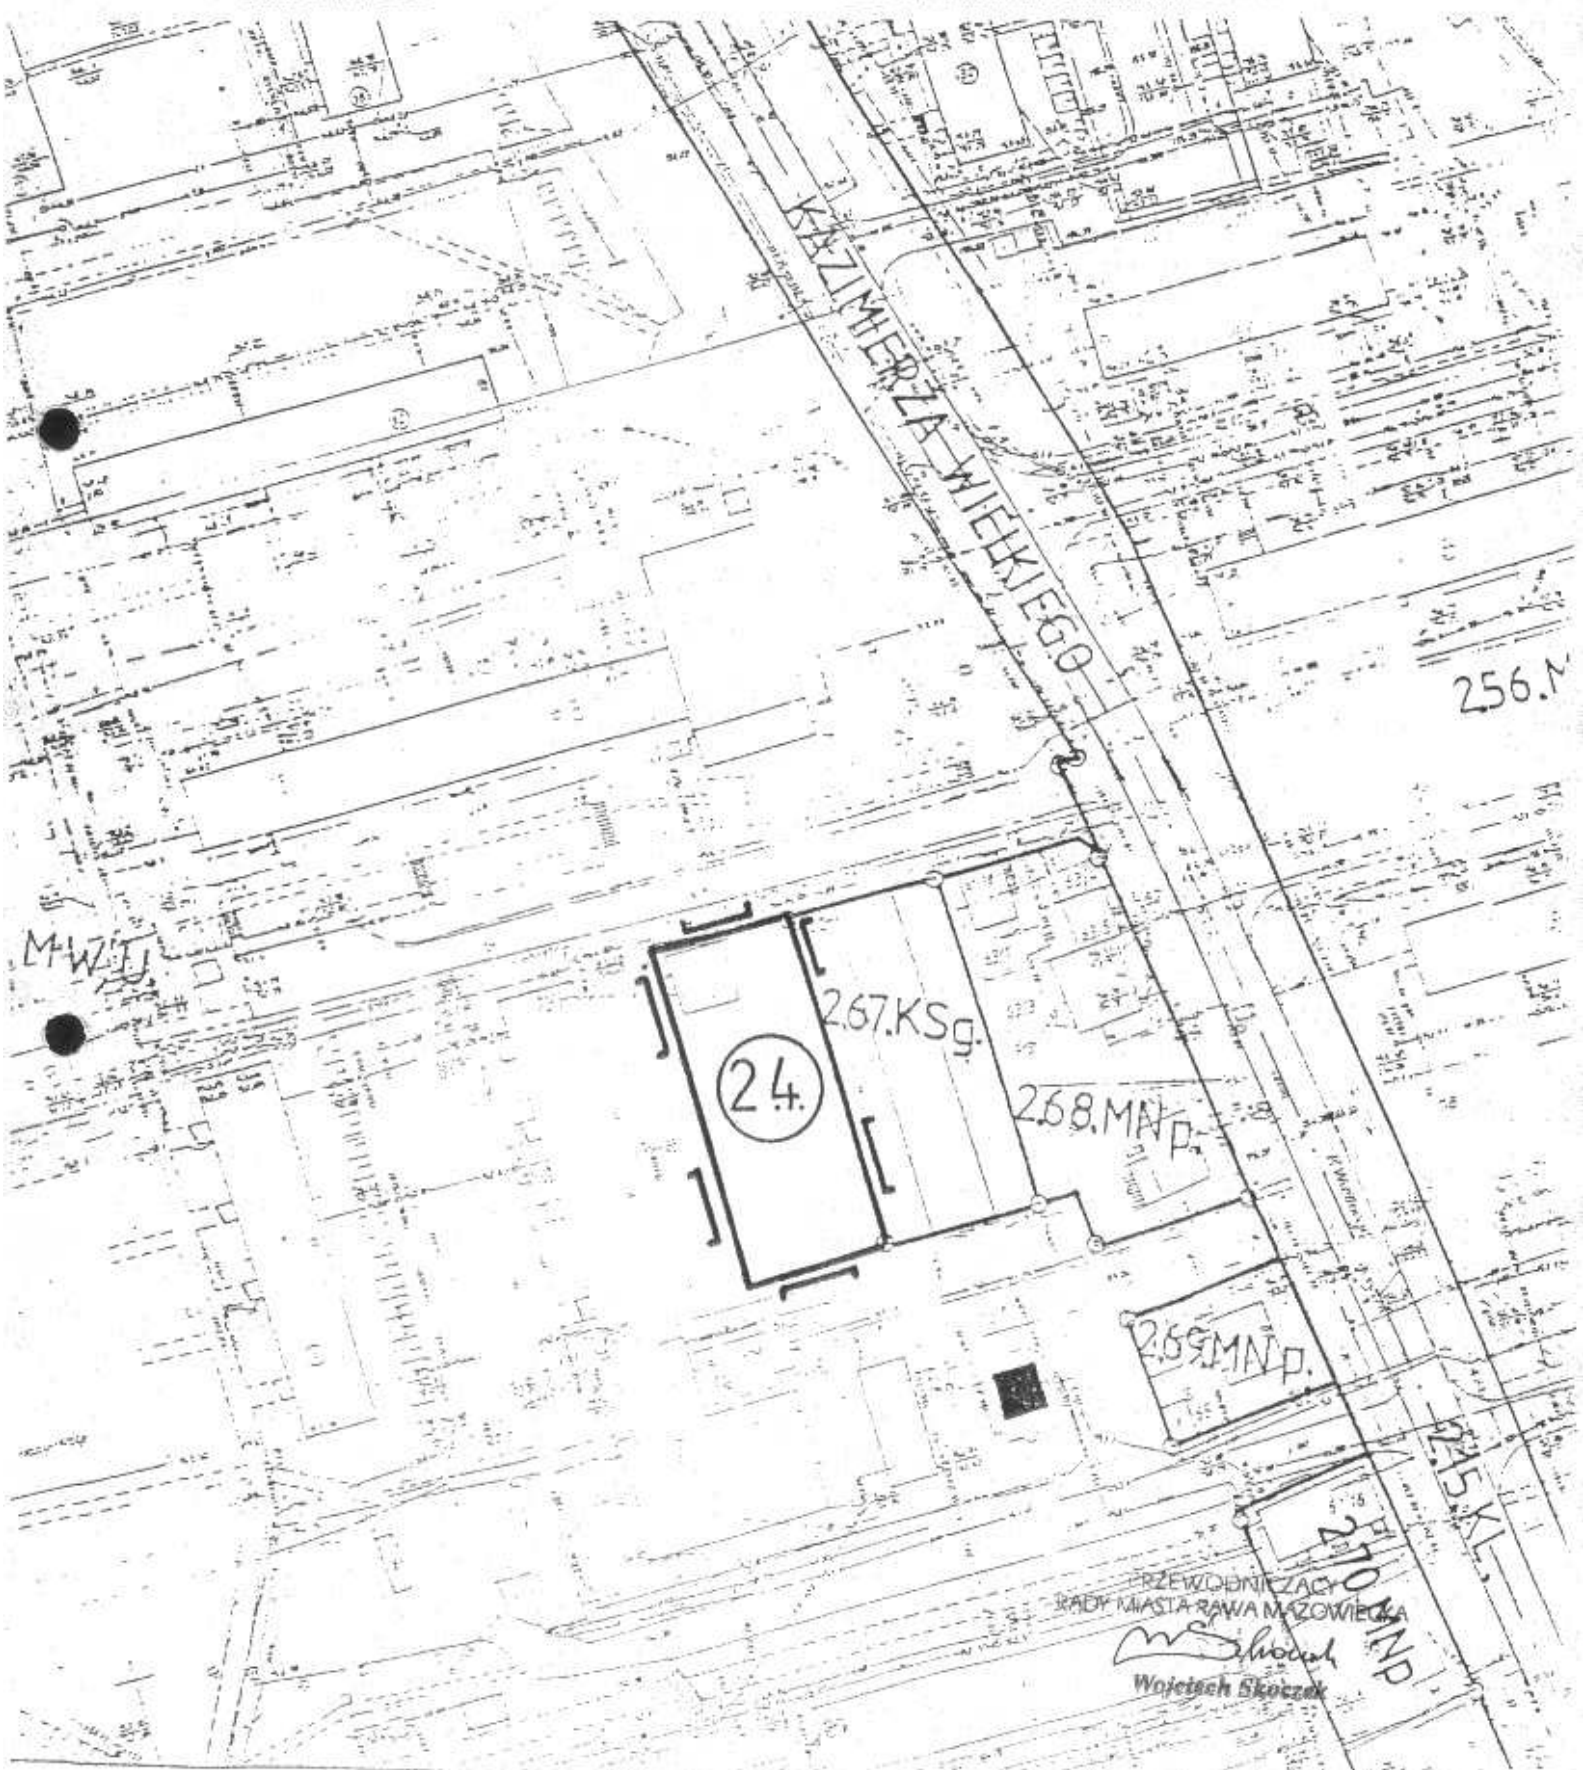

Fragment rysunku Nr2 miejscowego planu zagospodarowania przestrzennego miasta Rawy Mazowieckiej

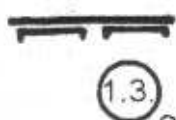 granice obszaru
objętego zmianą planu
1.3. oznaczenie obszaru
Skala 1:1000

ZAŁĄCZNIK NR 7... DO UCHWAŁY
NR XVI.1/131/2004 RADY
MIASTA RAWA MAZOWIECKA
Z DNIA ...30.03. 2004r.

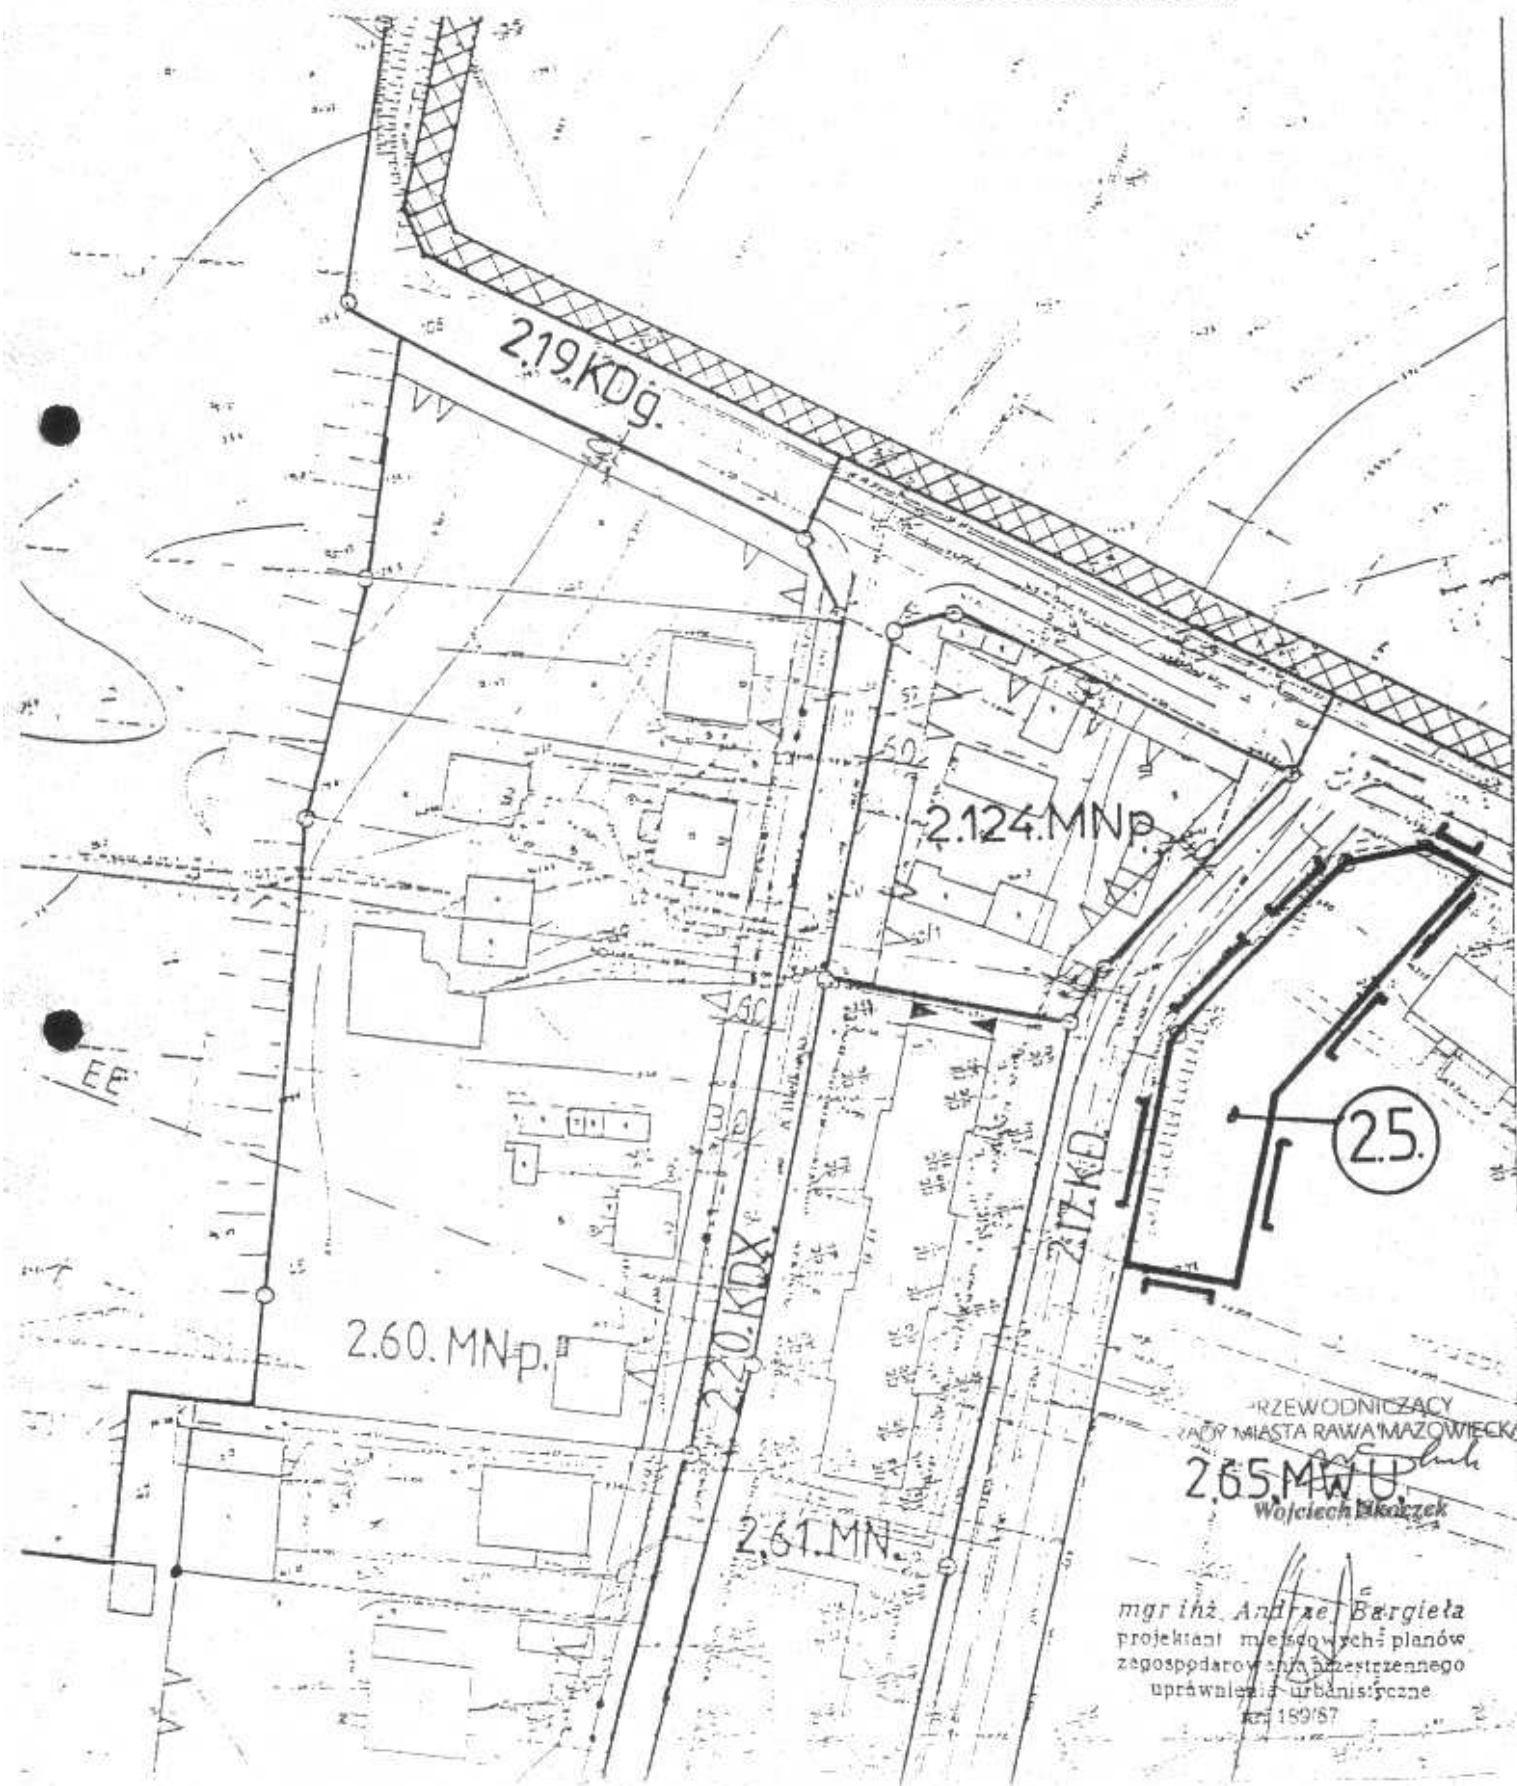



Fragment rysunku Nr2 miejscowego planu
zagospodarowania przestrzennego
miasta Rawy Mazowieckiej

ZAŁĄCZNIK NR 8.... DO UCHWAŁY
NR .XVI./131/2004 RADY
MIASTA RAWA MAZOWIECKA
Z DNIA30.03..... 2004r.

granicę obszaru
objętego zmianą planu
oznaczenie obszaru
Skala 1:1000

1.3

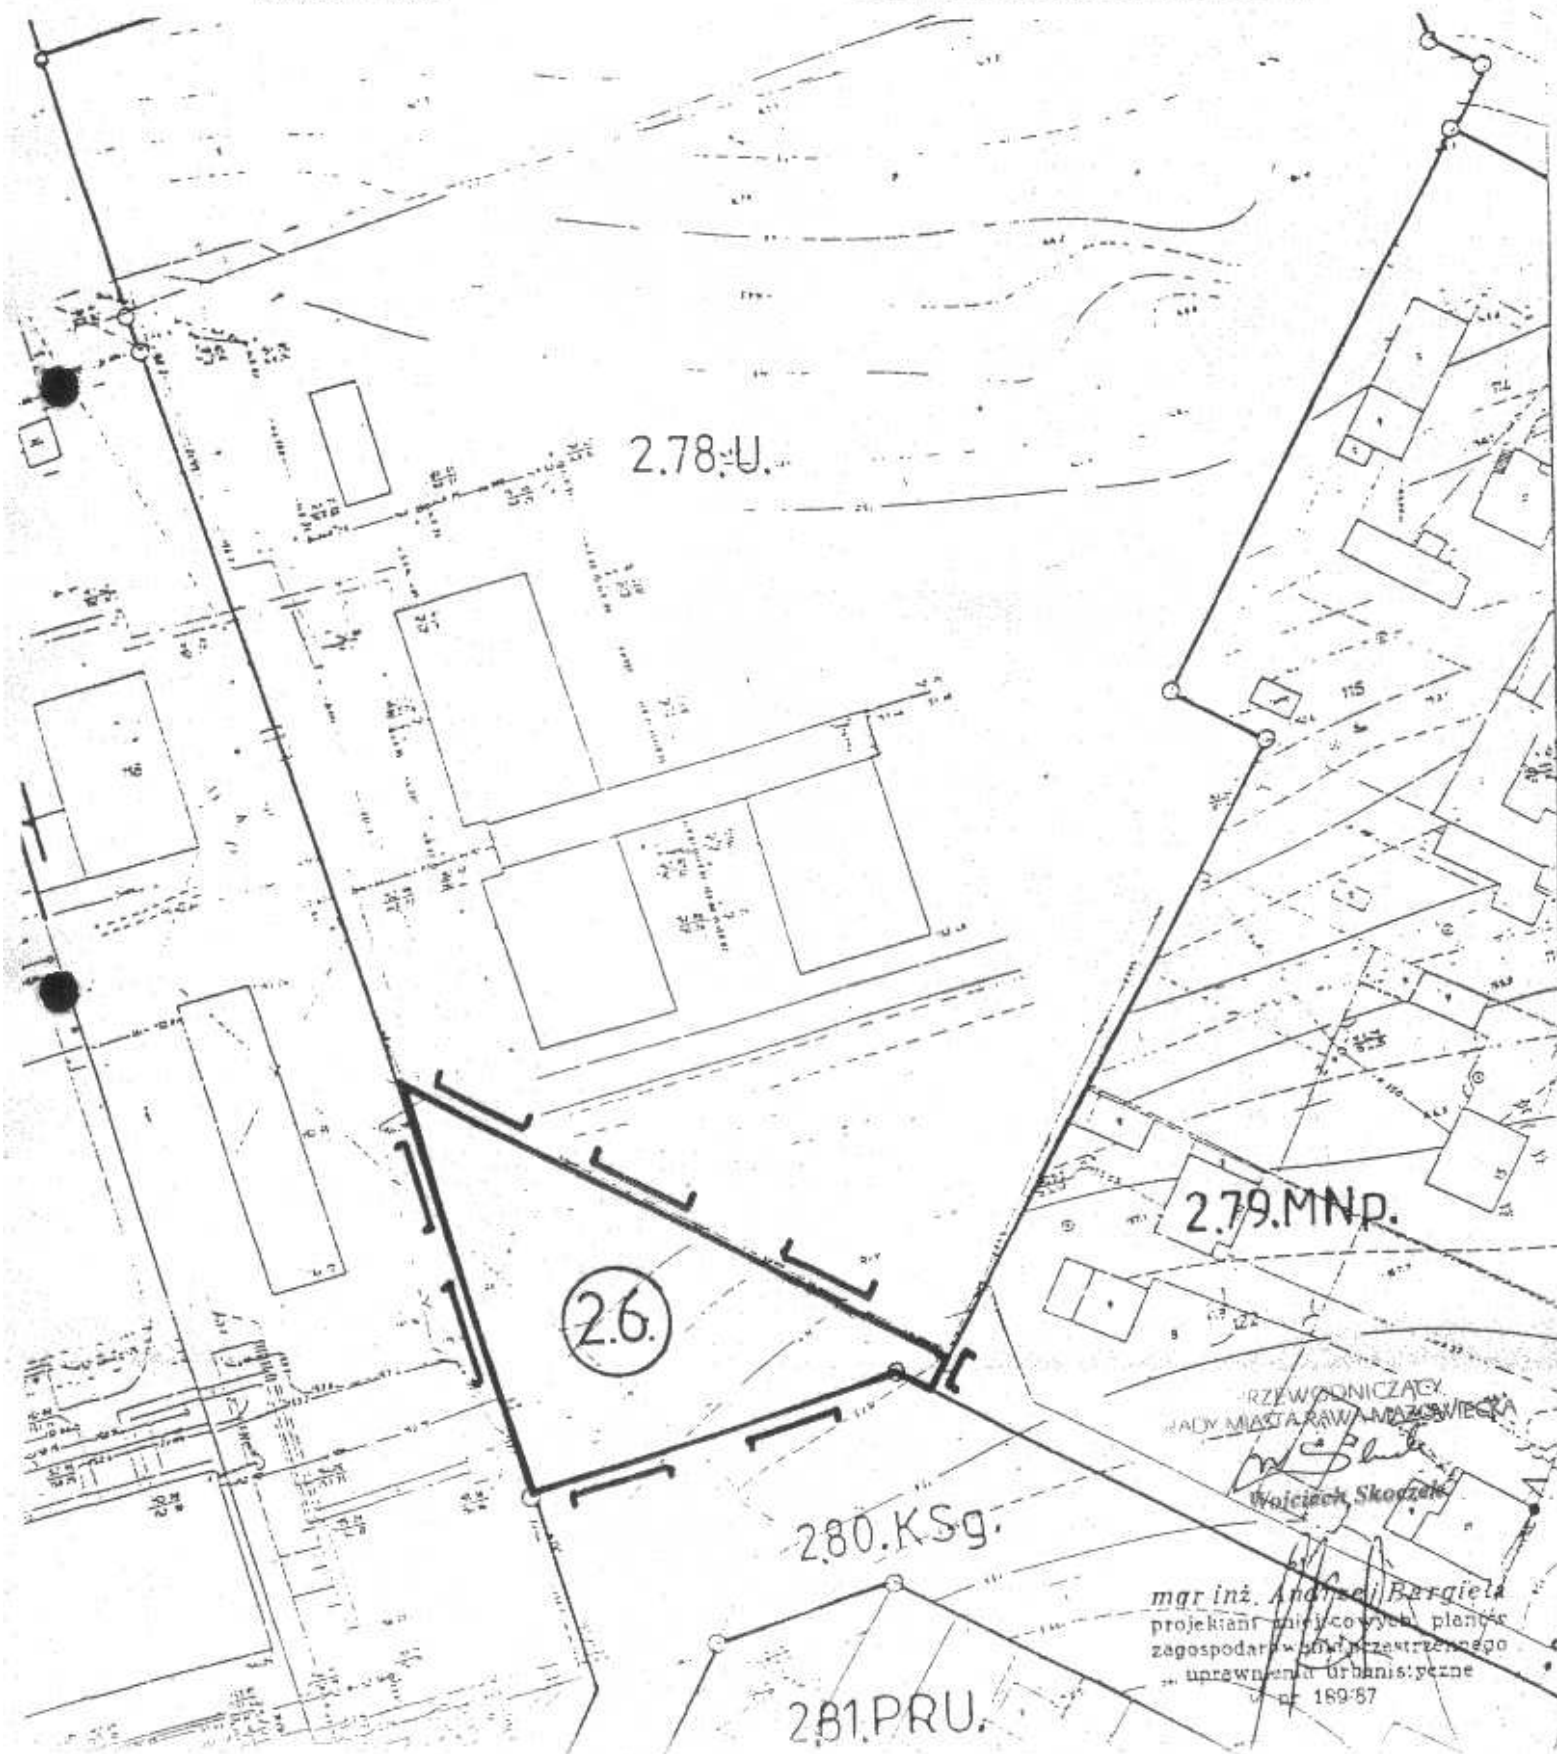

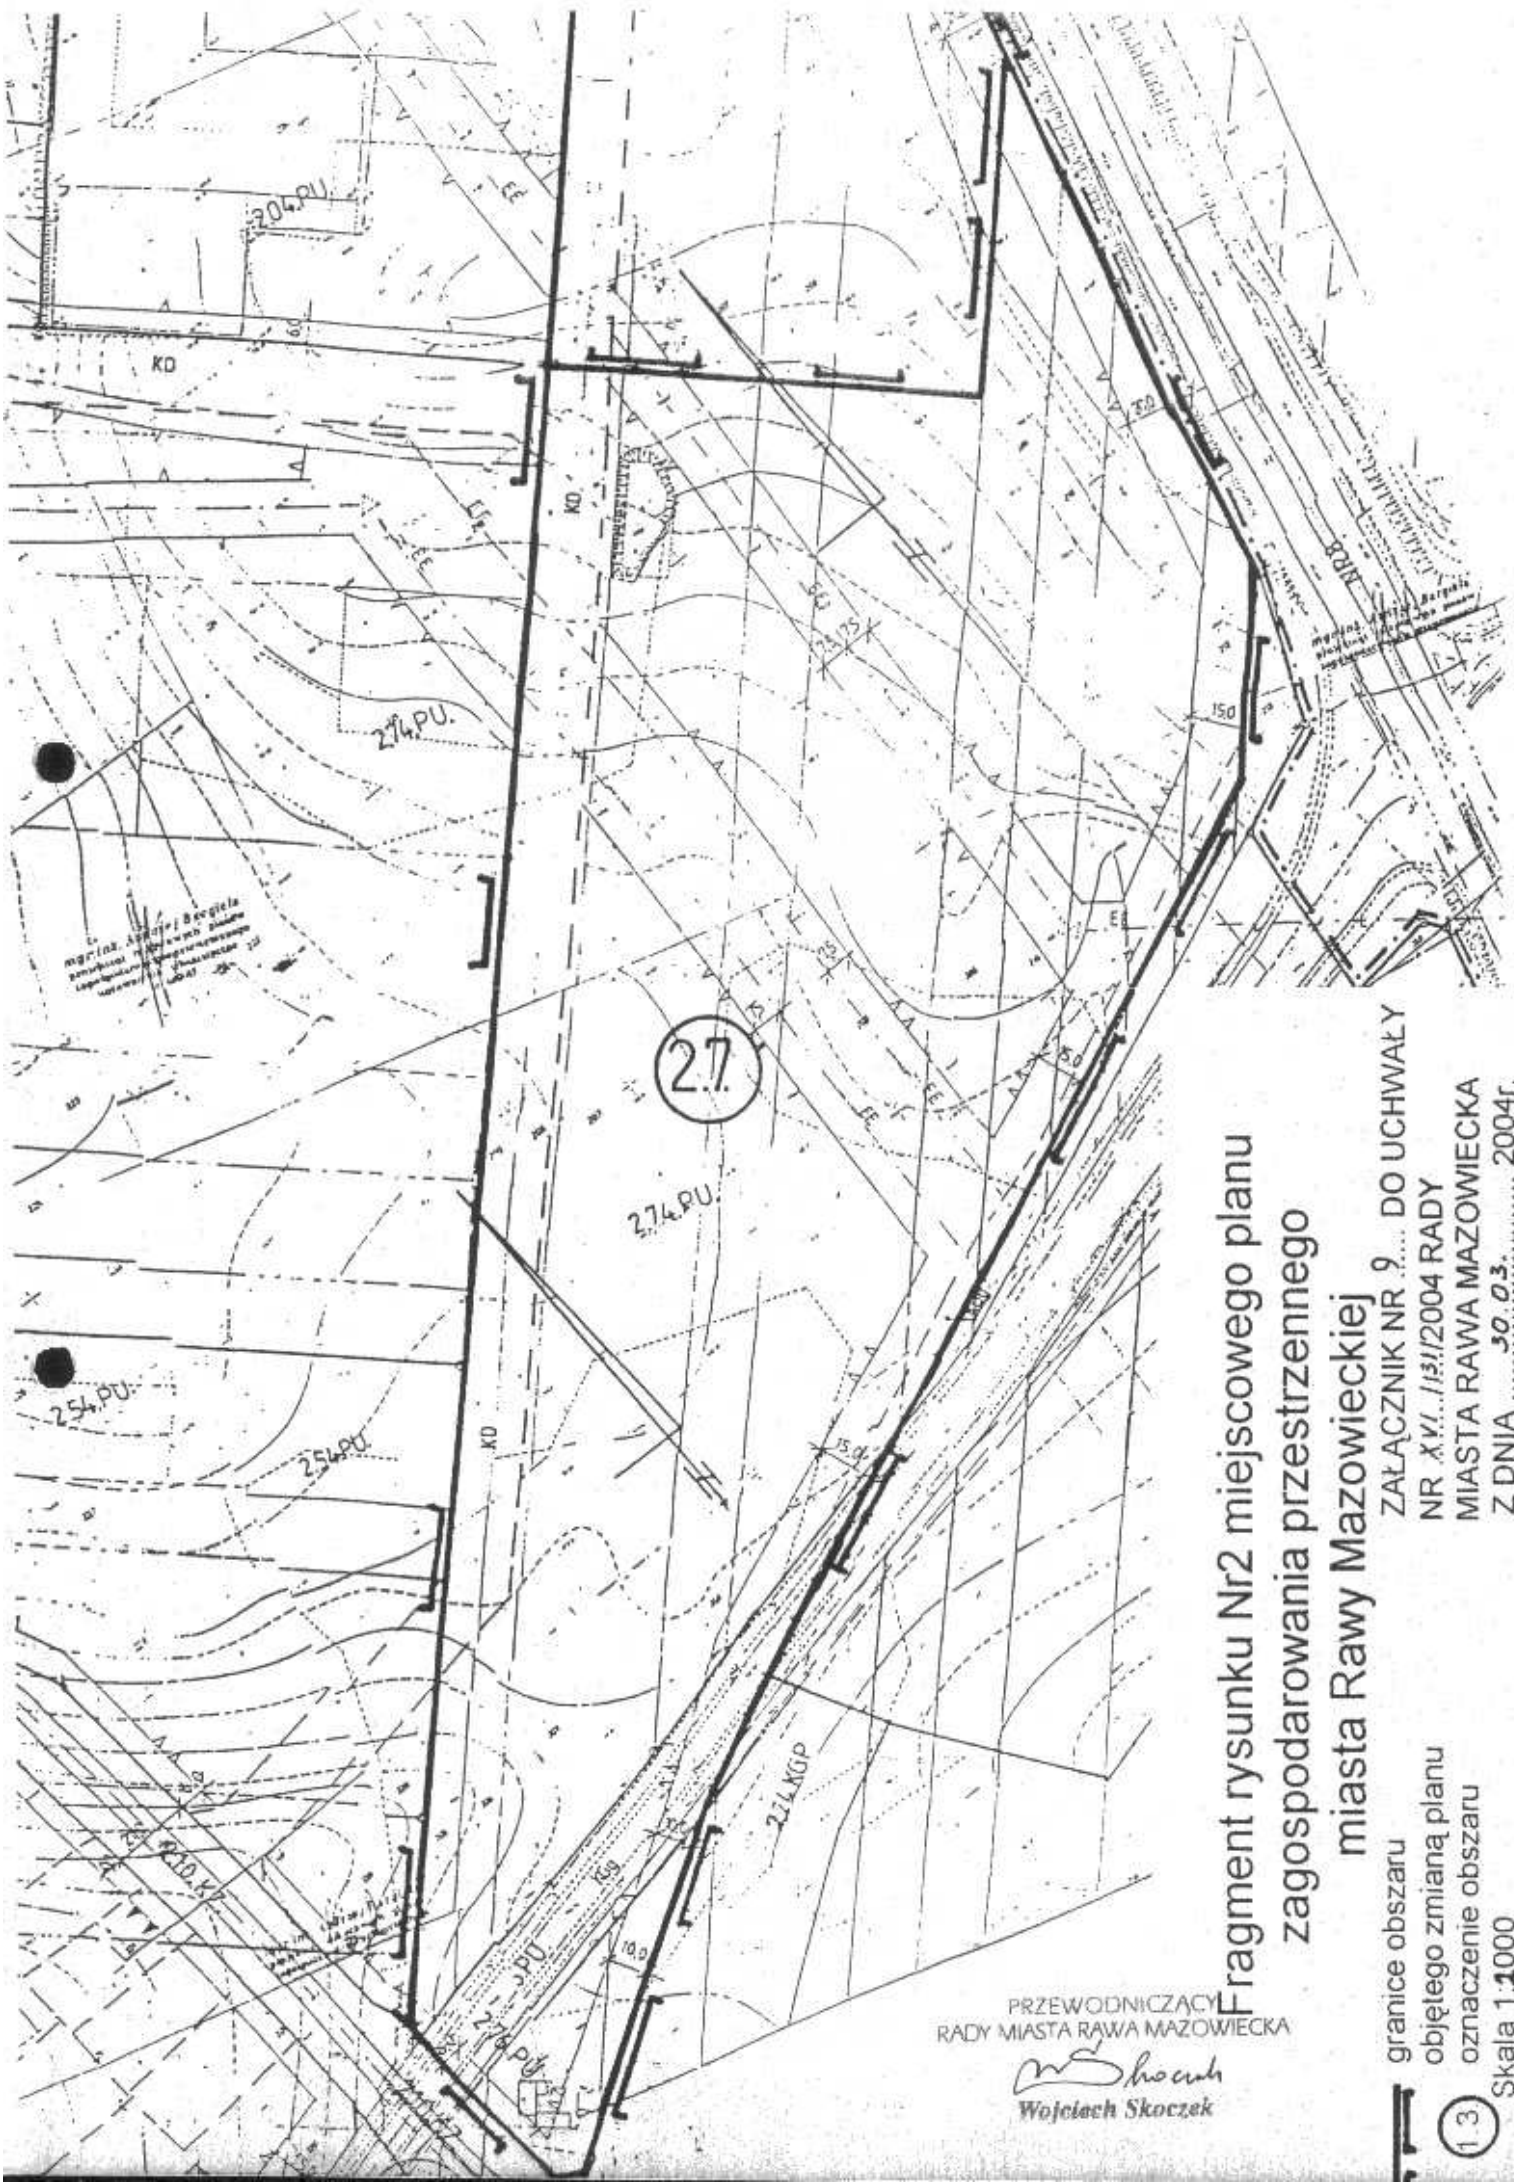

Fragment rysunku Nr2 miejscowego planu zagospodarowania przestrzennego miasta Rawy Mazowieckiej

ZAŁĄCZNIK NR 9... DO UCHWAŁY
NR XVI.1131/2004 RADY
MIASTA RAWA MAZOWIECKA
Z DNIA 30.03. 2004r.

granicę obszaru
objętego zmianą planu
oznaczenie obszaru

Skala 1:1000

PRZEWODNICZĄCY
RADY MIASTA RAWA MAZOWIECKA

Wojciech Skoczek
Wojciech Skoczek

Fragment rysunku Nr2 miejscowego planu zagospodarowania przestrzennego

miasta Rawy Mazowieckiej

granicę obszaru

objętego zmianą planu

oznaczenie obszaru

ZALĄCZNIK NR 10... DO UCHWAŁY

NR XVI/131/2004 RADY


MIASTA RAWA MAZOWIECKA

Z DNIA 30.03.2004r.

Skala 1:2000



1.3

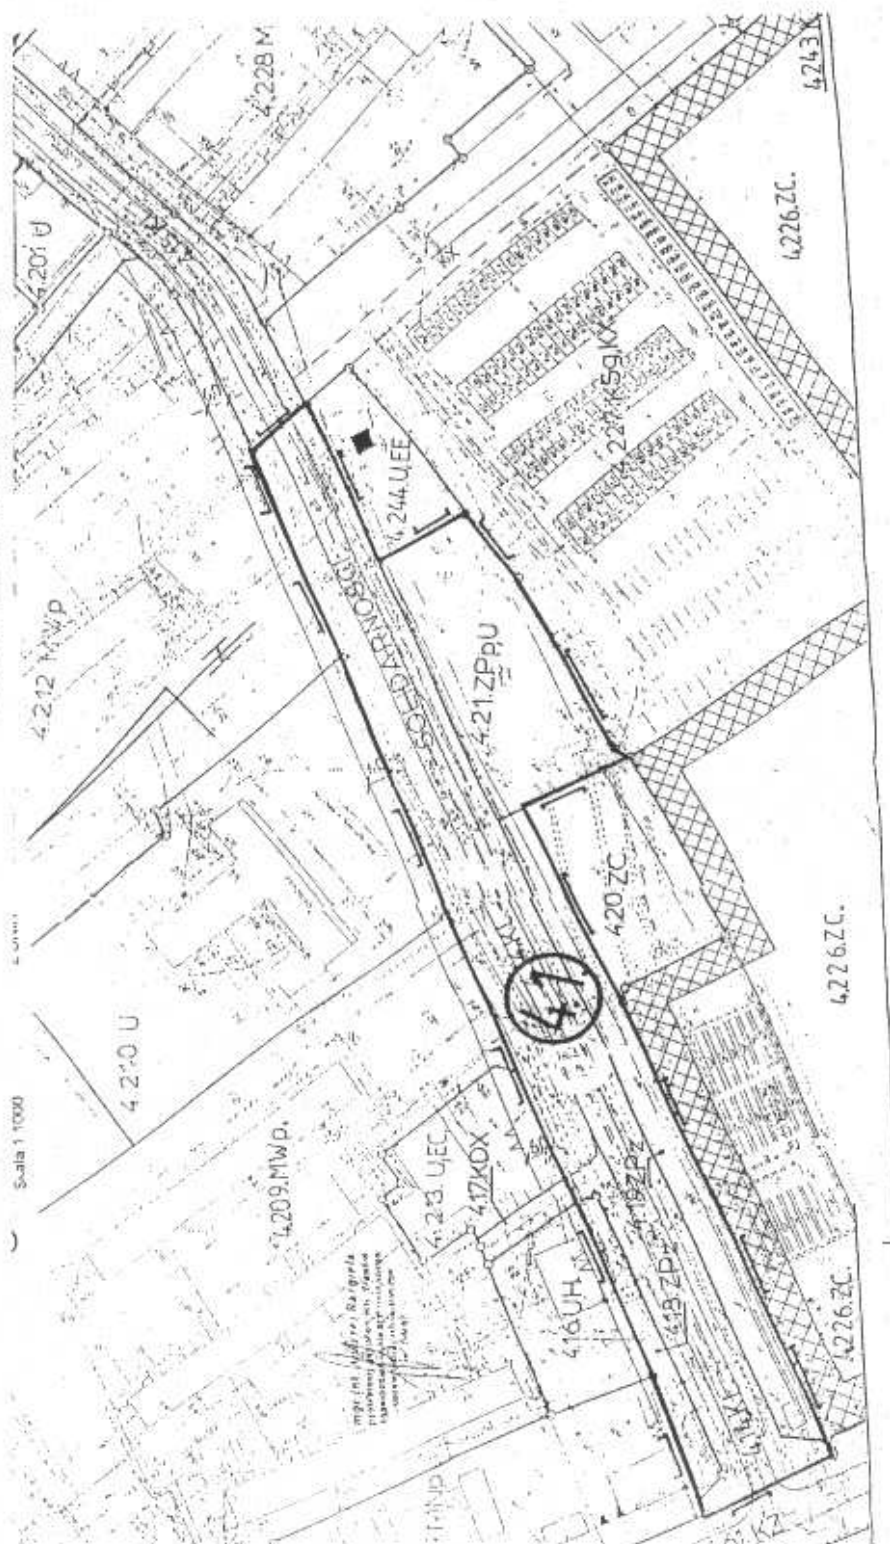


PRZEWODNICZĄCY
RADY MIASTA RAWA MAZOWIECKA
Wojciech Skoczak
Wojciech Skoczak

Fragment rysunku Nr2 miejscowego planu zagospodarowania przestrzennego miasta Rawy Mazowieckiej

ZAŁĄCZNIK NR 11... DO UCHWAŁY
NR XVI.1191/2004 RADY
MIASTA RAWY MAZOWIECKA
Z DNIA 30.03. 2004r.


granicze obszaru
objętego zmianą planu
1.3. oznaczenie obszaru
Skala 1:1000

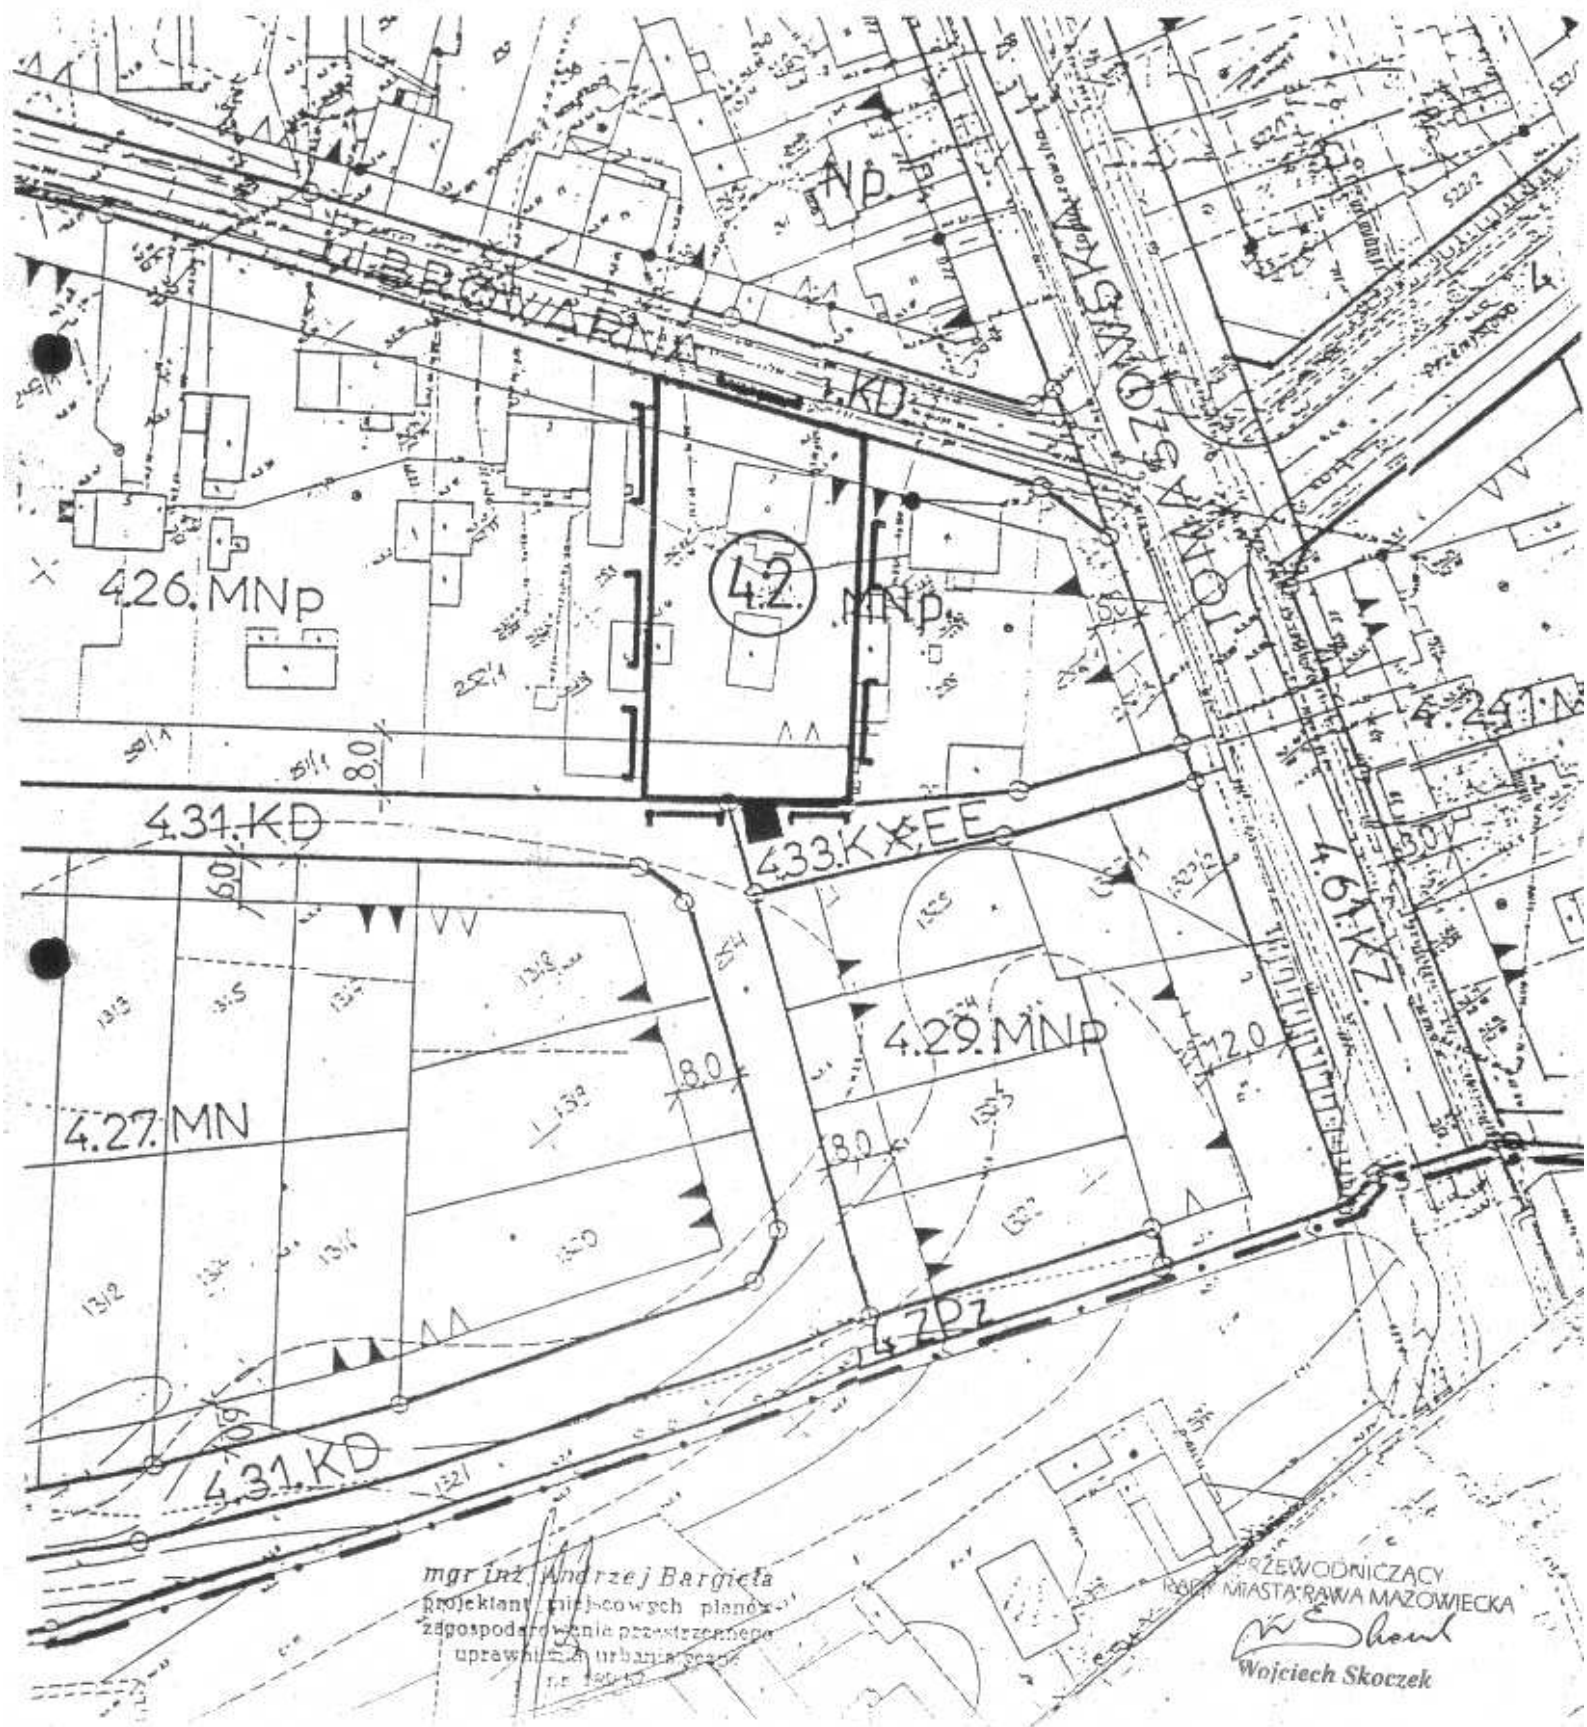

Fragment rysunku Nr2 miejscowego planu
zagospodarowania przestrzennego
miasta Rawy Mazowieckiej

ZAŁĄCZNIK NR 12 DO UCHWAŁY
NR XVI/131/2004 RADY
MIASTA RAWY MAZOWIECKA
Z DNIA 30.03.2004r.

granice obszaru
objętego zmianą planu
1.3. oznaczenie obszaru
Skala 1:1000

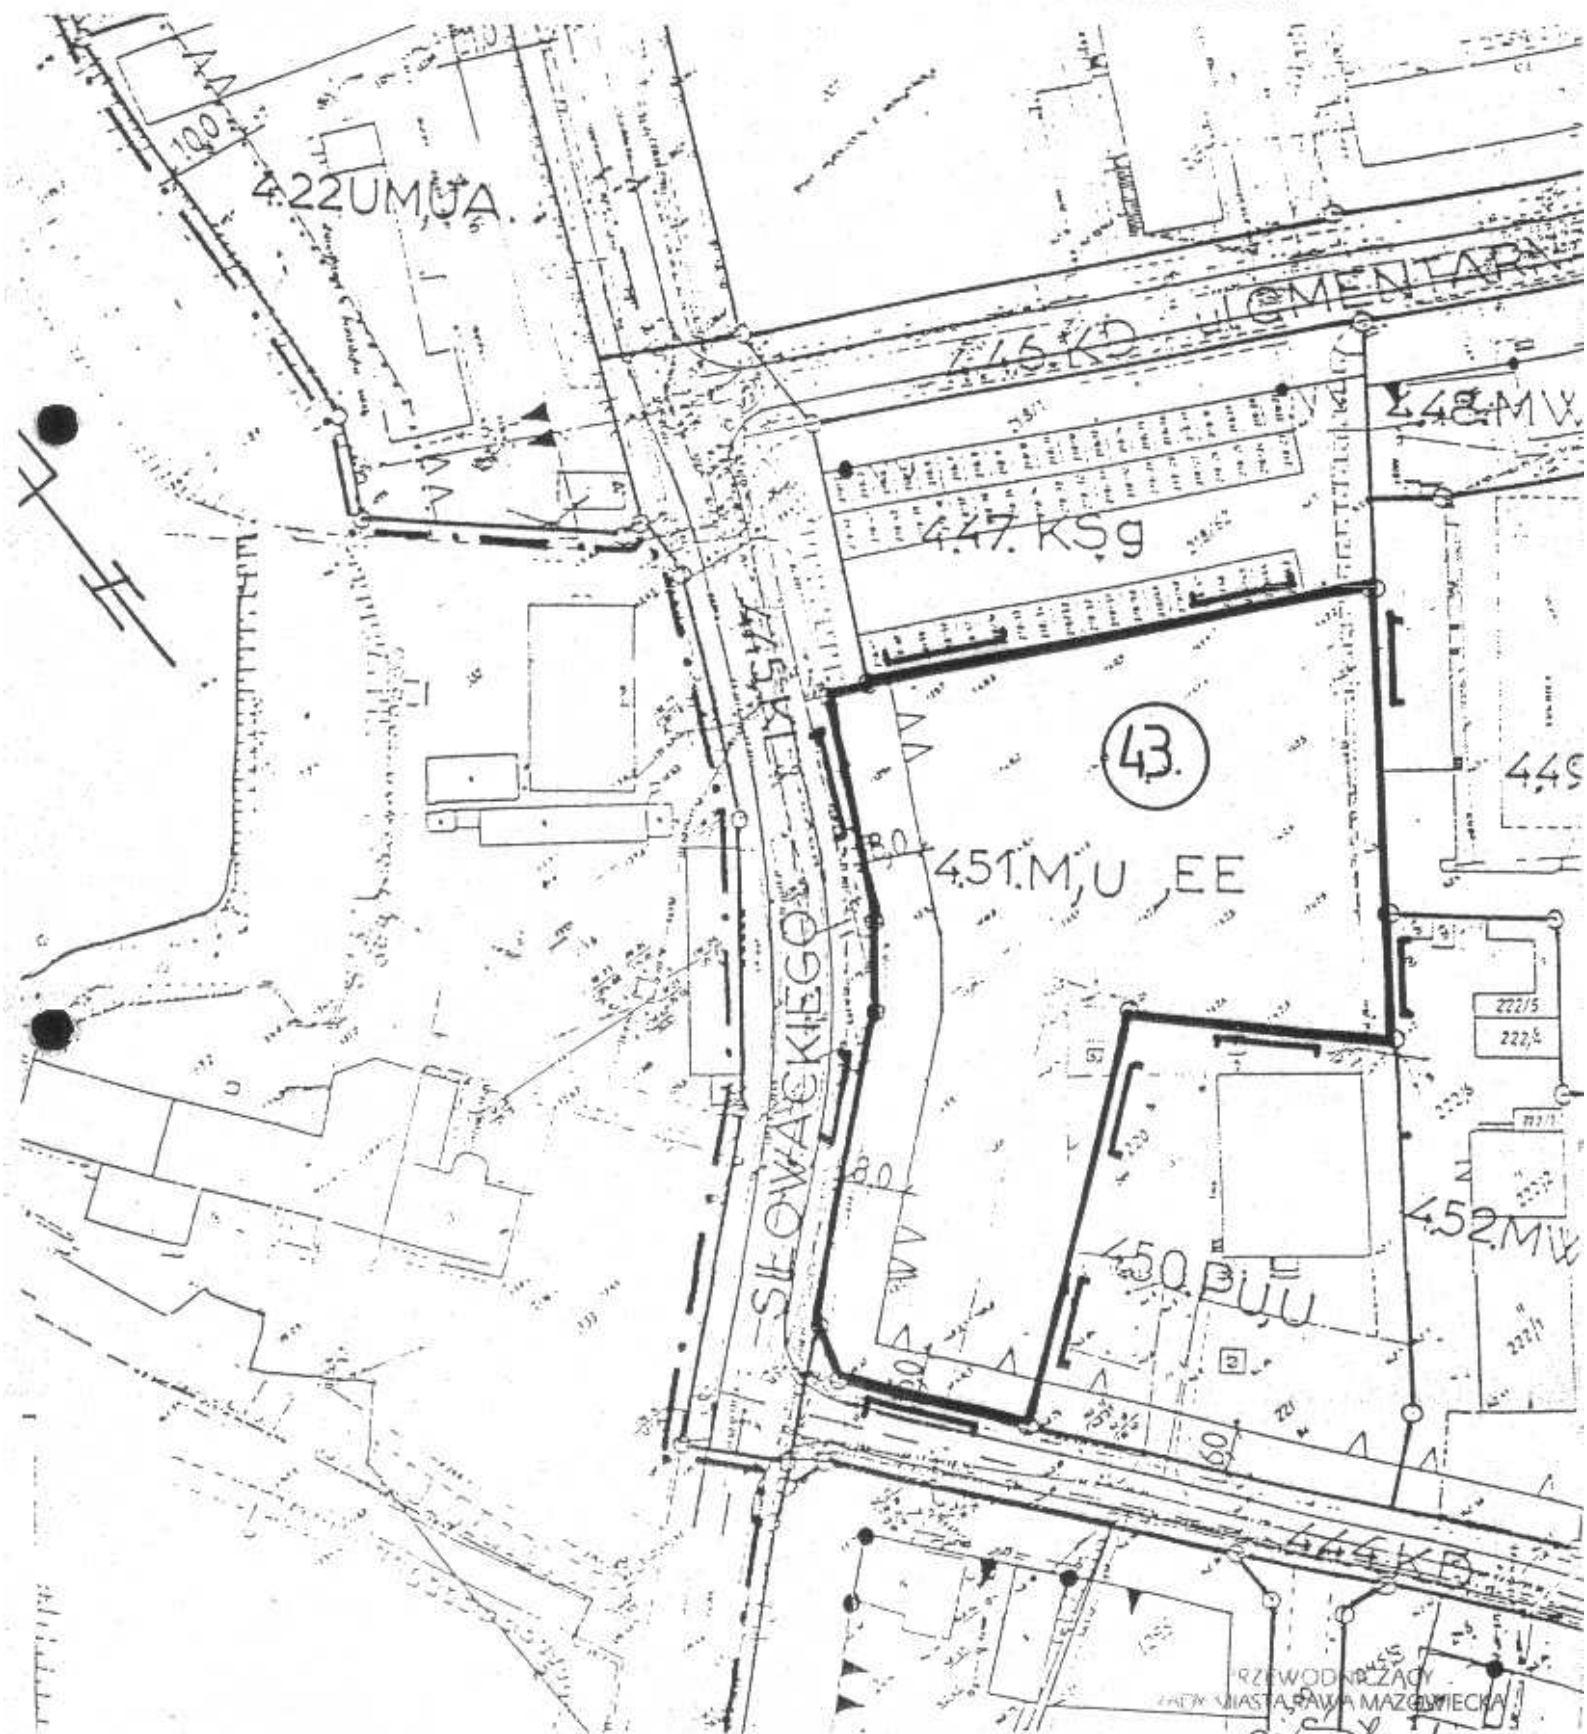

PRZEWODNICY
RADY MIASTA RAWY MAZOWIECKA


Wojciech Skoczek

Fragment rysunku Nr2 miejscowego planu zagospodarowania przestrzennego miasta Rawy Mazowieckiej

ZAŁĄCZNIK NR 13.. DO UCHWAŁY
NR XVI/131/2004 RADY
MIASTA RAWA MAZOWIECKA
Z DNIA30.03..... 2004r.

granice obszaru
objętego zmianą planu
oznaczenie obszaru
Skala 1:1000


Skala 1:1000

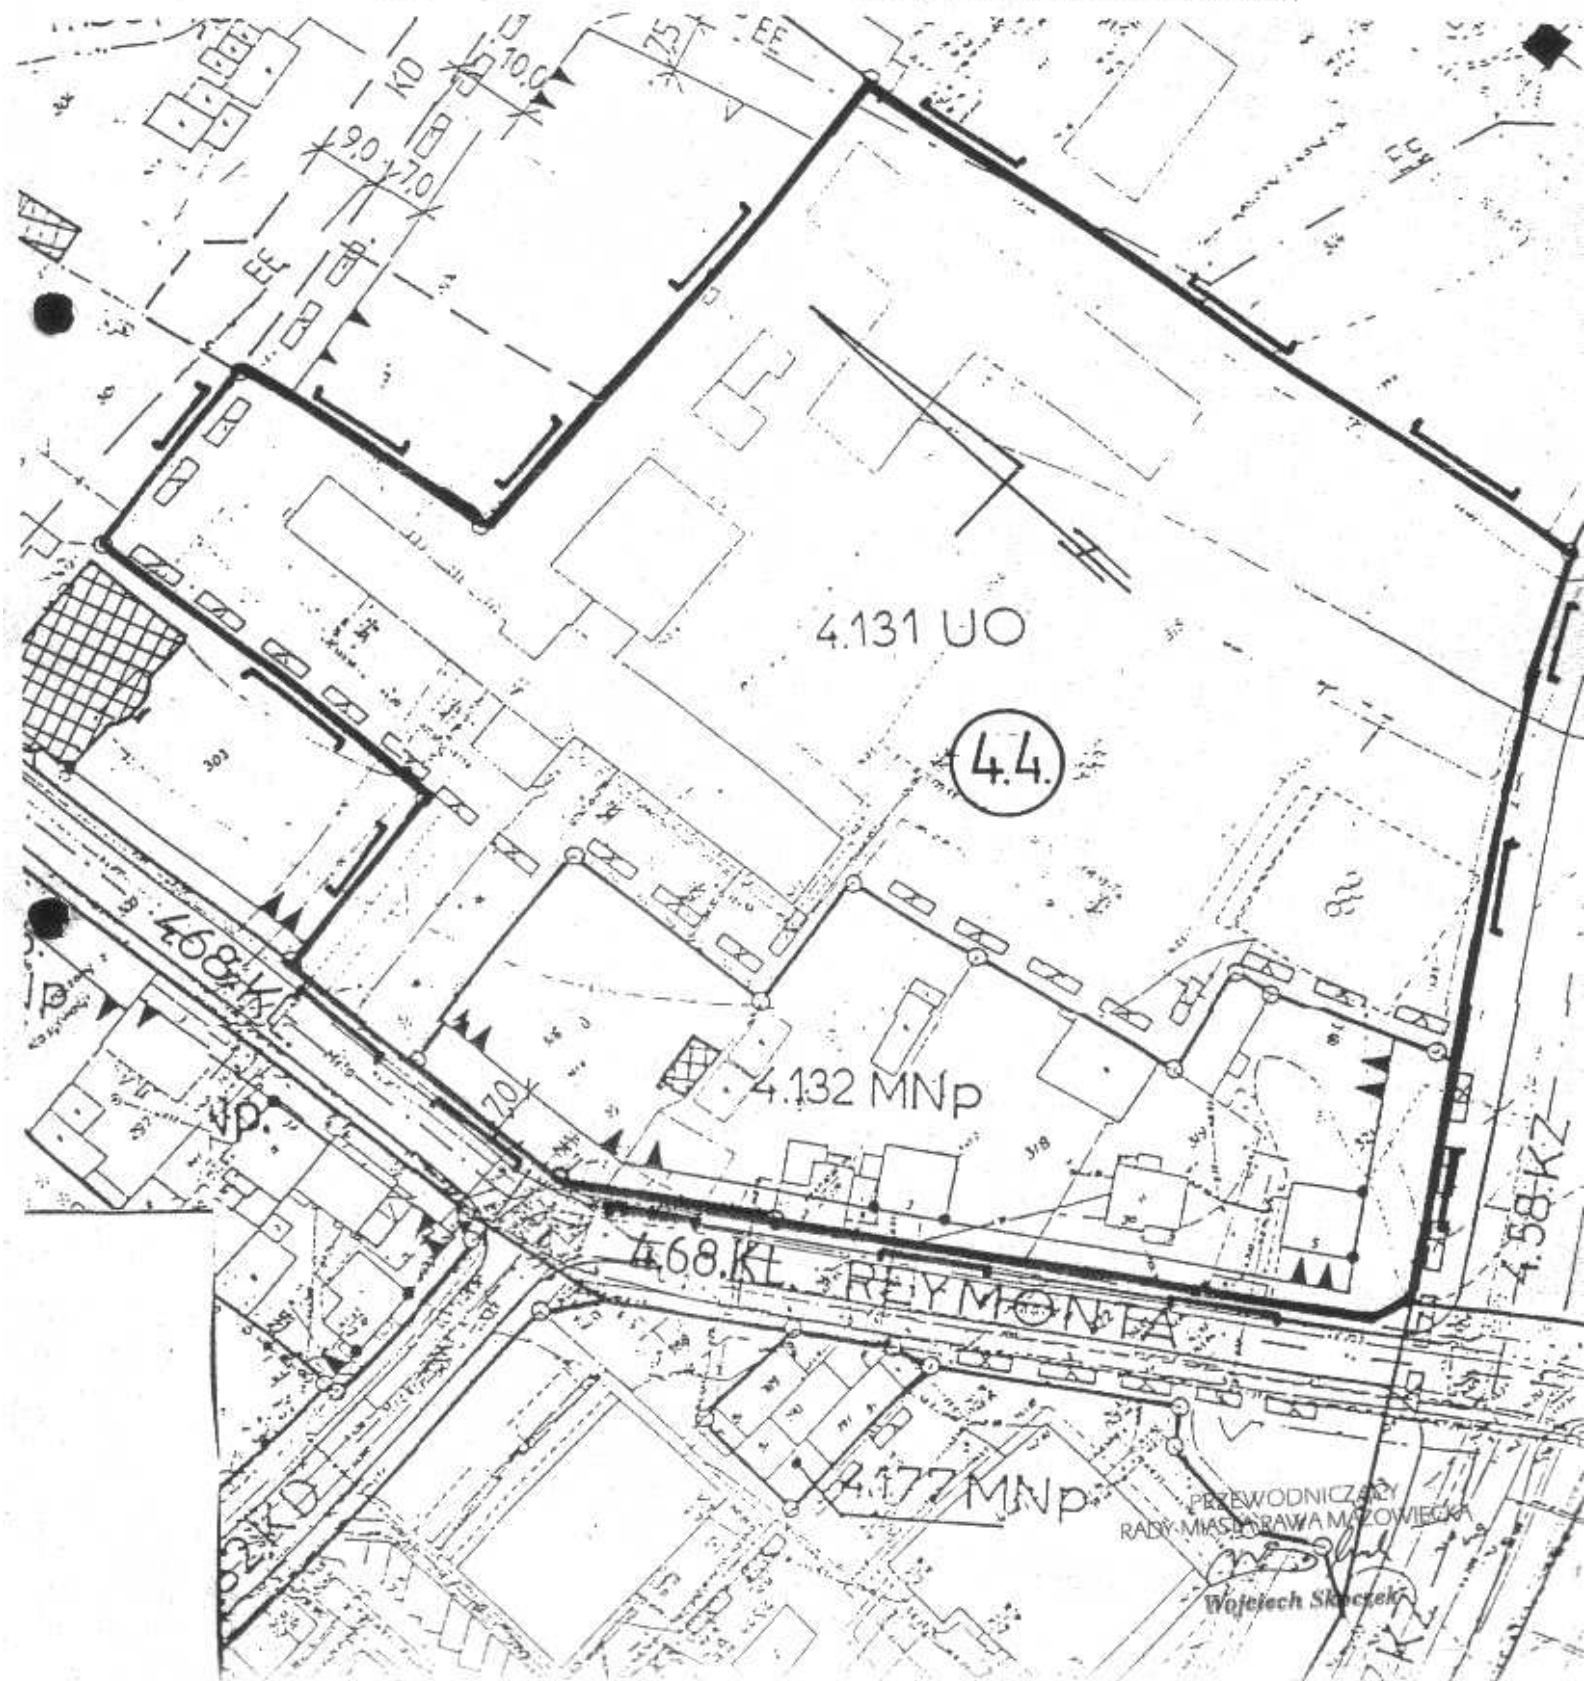

Fragment rysunku Nr2 miejscowego planu
zagospodarowania przestrzennego
miasta Rawy Mazowieckiej

 granice obszaru
objętego zmianą planu
oznaczenie obszaru
Skala 1:1000


ZAŁĄCZNIK NR 14 DO UCHWAŁY
NR .XVI./131/2004 RADY
MIASTA RAWY MAZOWIECKA
Z DNIA 30.03. 2004r.

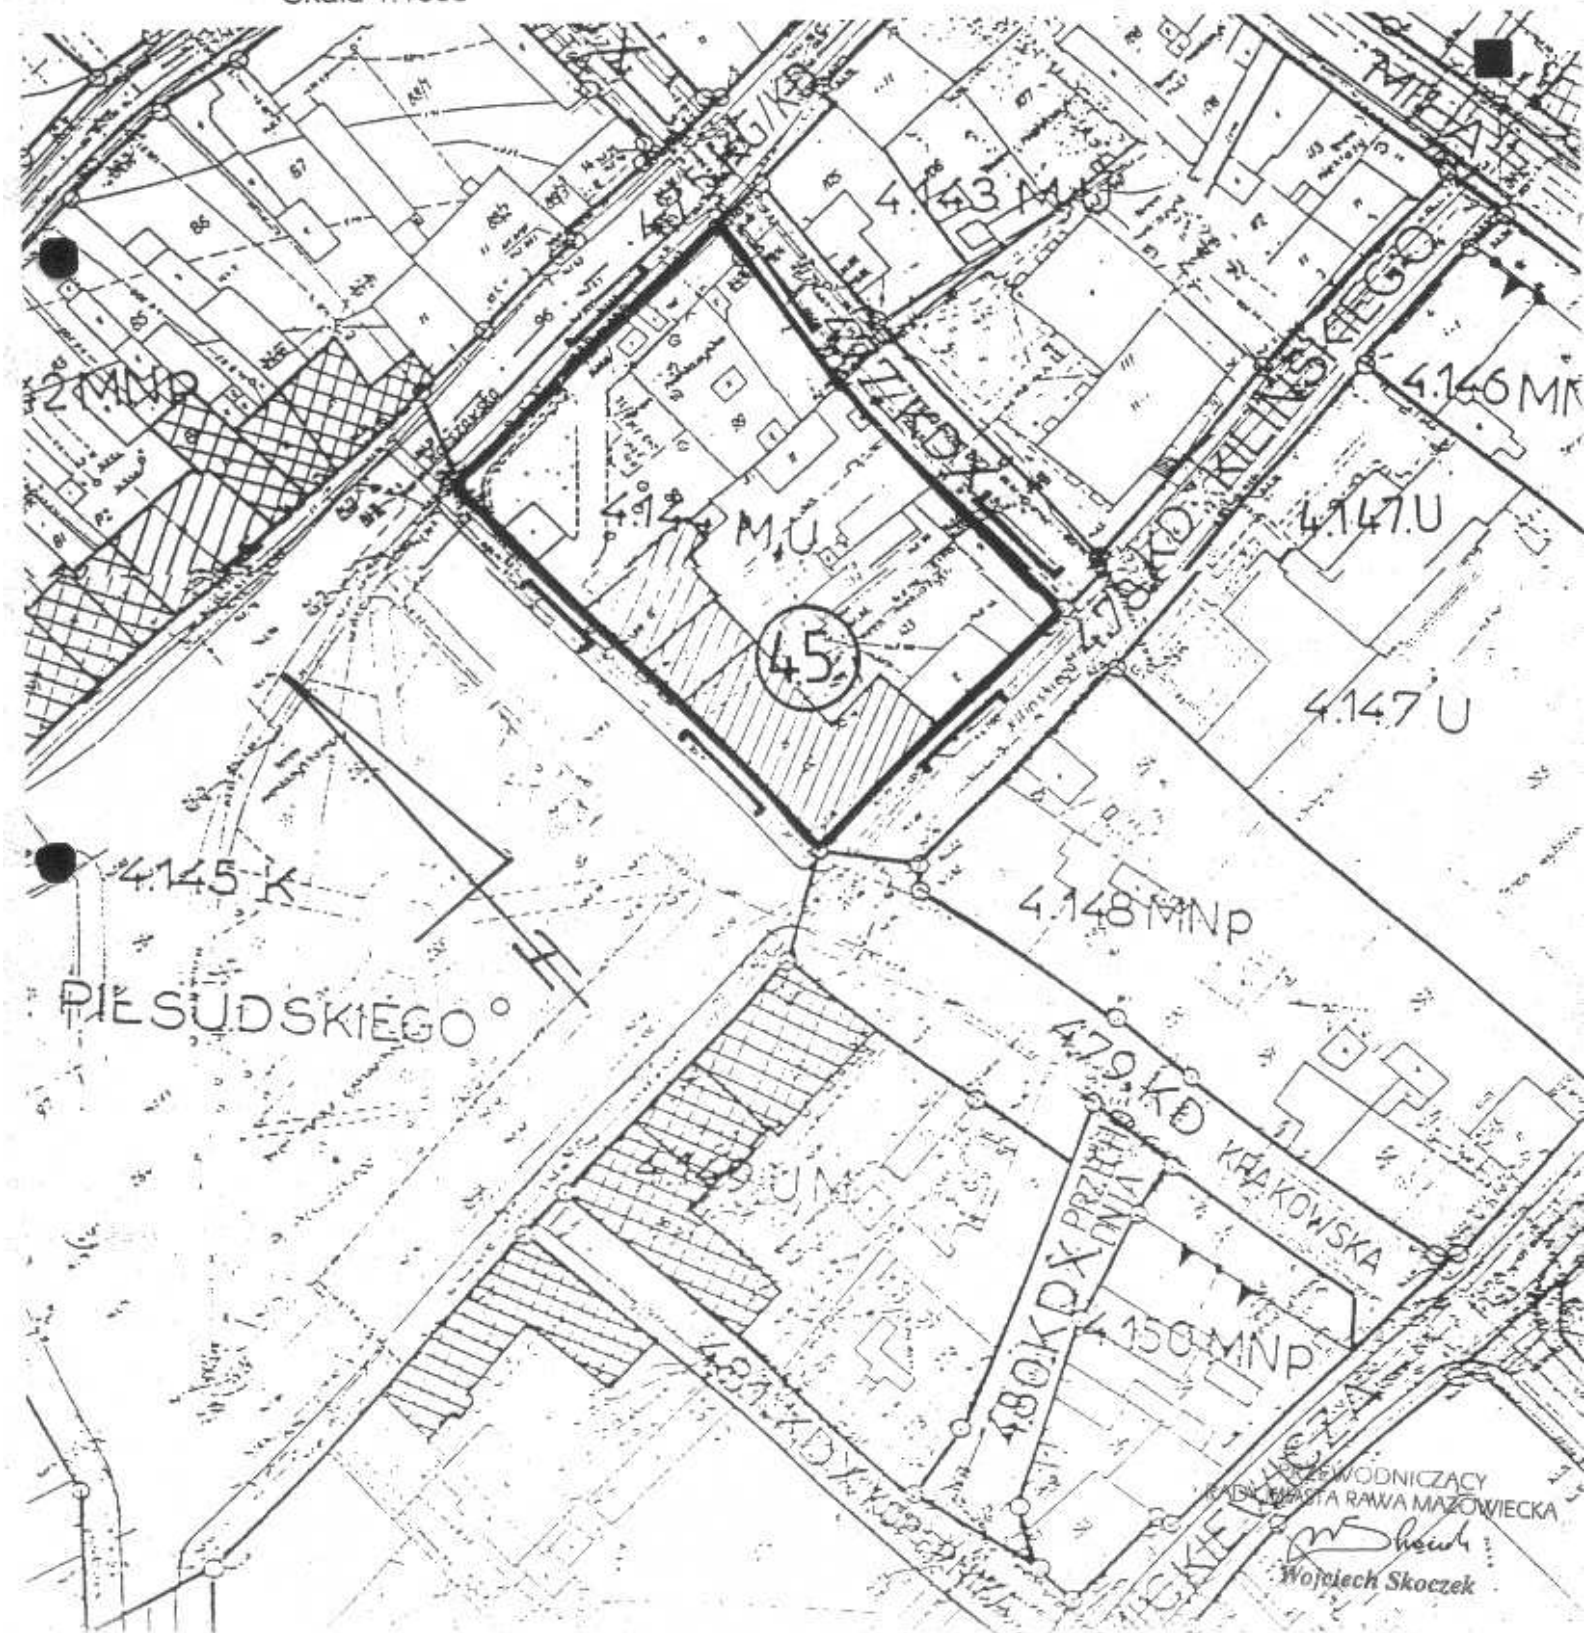

Fragment rysunku Nr2 miejscowego planu
zagospodarowania przestrzennego
miasta Rawy Mazowieckiej


 granice obszaru
objętego zmianą planu
oznaczenie obszaru
Skala 1:1000

ZAŁĄCZNIK NR 15... DO UCHWAŁY
NR XVI/101/2004 RADY
MIASTA RAWA MAZOWIECKA
Z DNIA30.03..... 2004r.

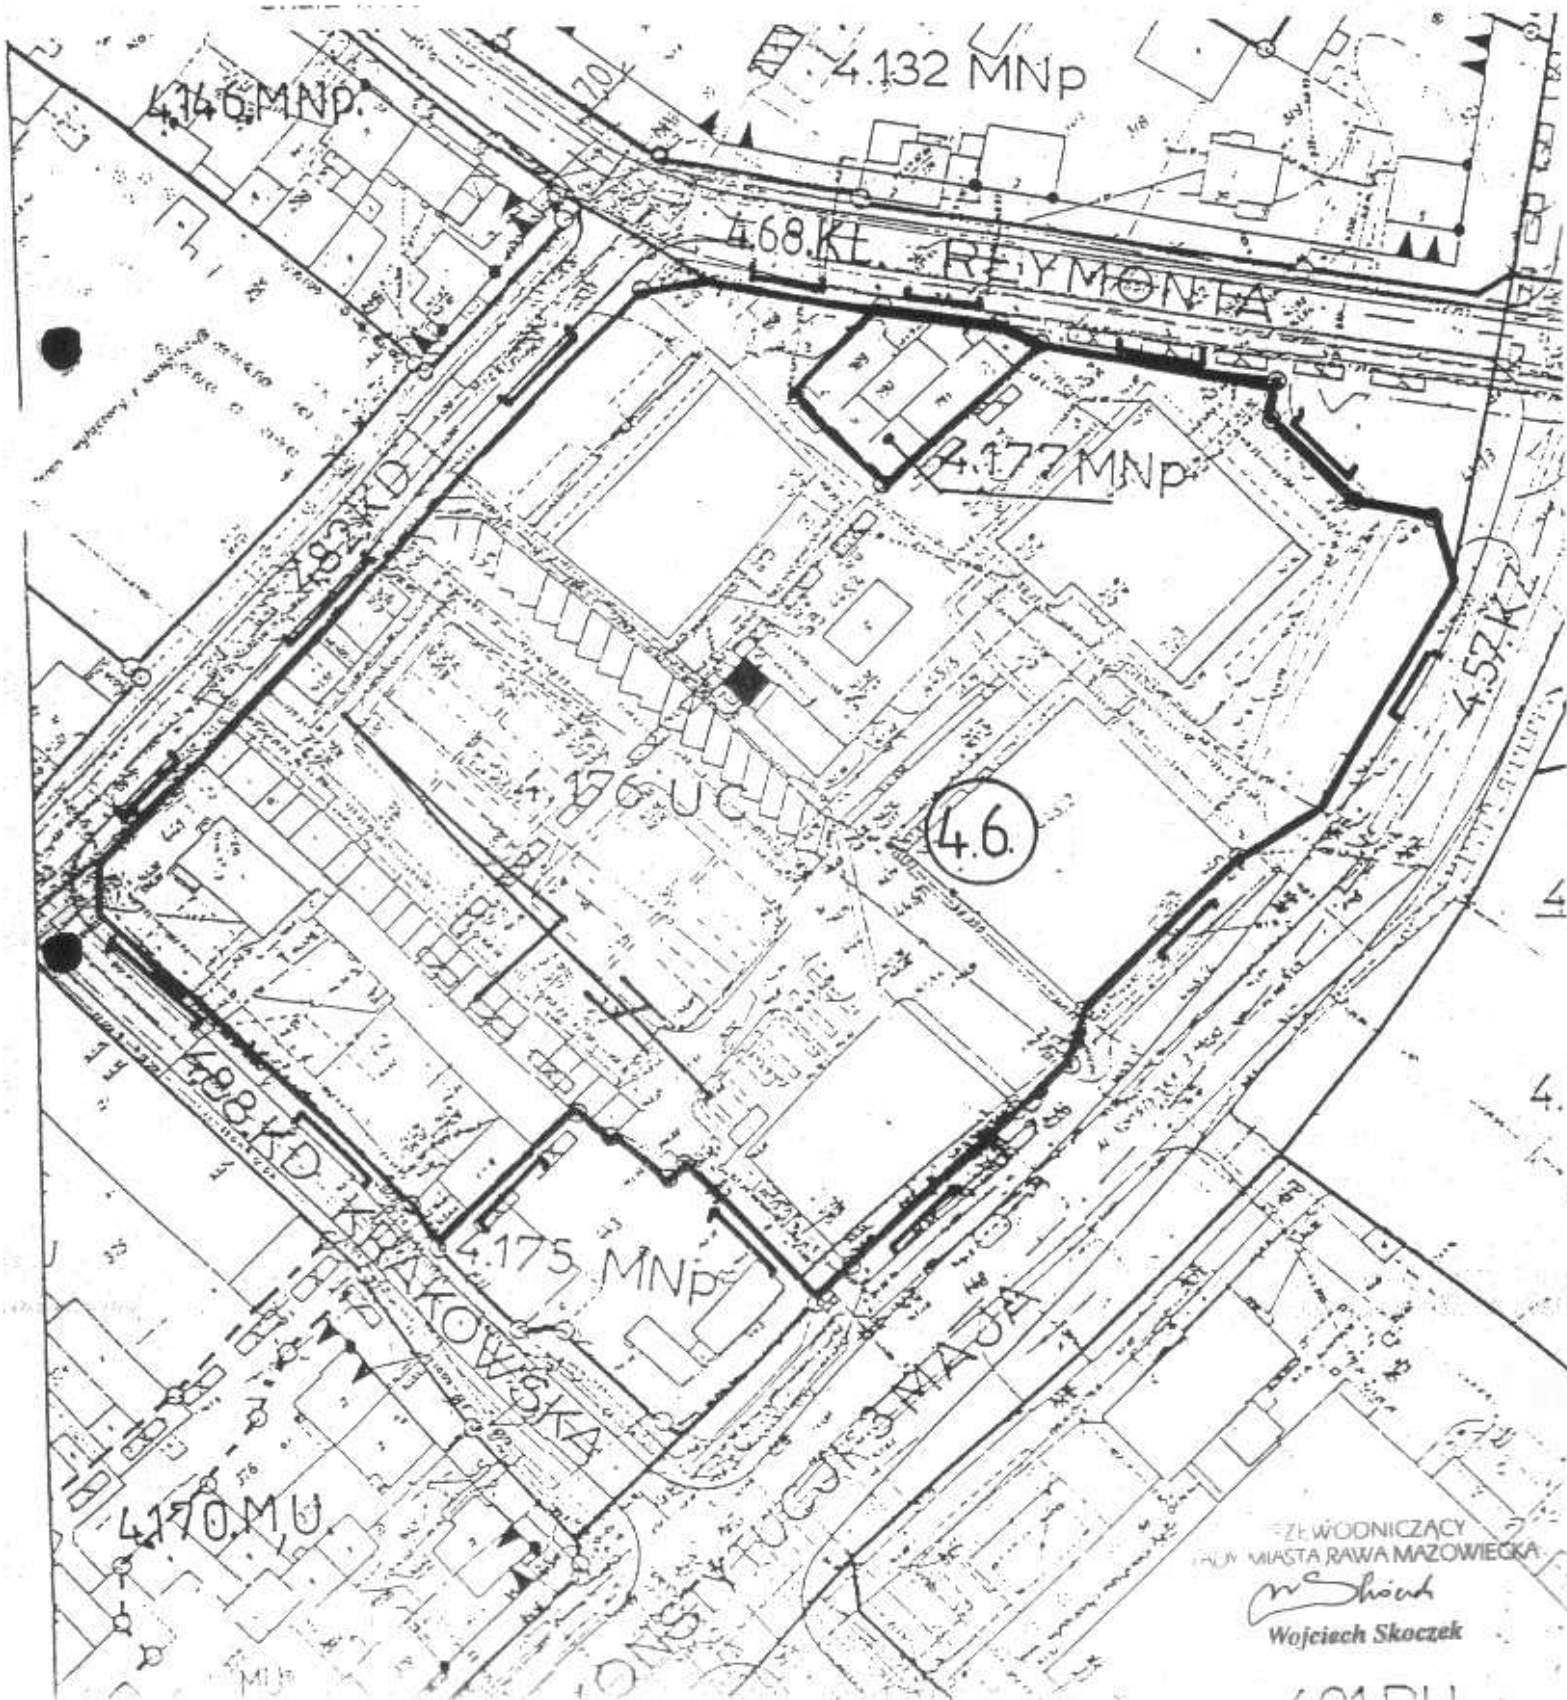


WZŁ WODNICZĄCY
RAJON MIASTA RAWA MAZOWIECKA
W. Skoczek
Wojciech Skoczek

Fragment rysunku Nr2 miejscowego planu
zagospodarowania przestrzennego
miasta Rawy Mazowieckiej

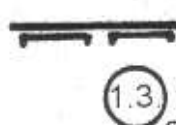 granice obszaru
objętego zmianą planu
oznaczenie obszaru
Skala 1:1000


ZAŁĄCZNIK NR 16... DO UCHWAŁY
NR ~~XVI~~ XXVI/131/2004 RADY
MIASTA RAWY MAZOWIECKA
Z DNIA 30.03 2004r.

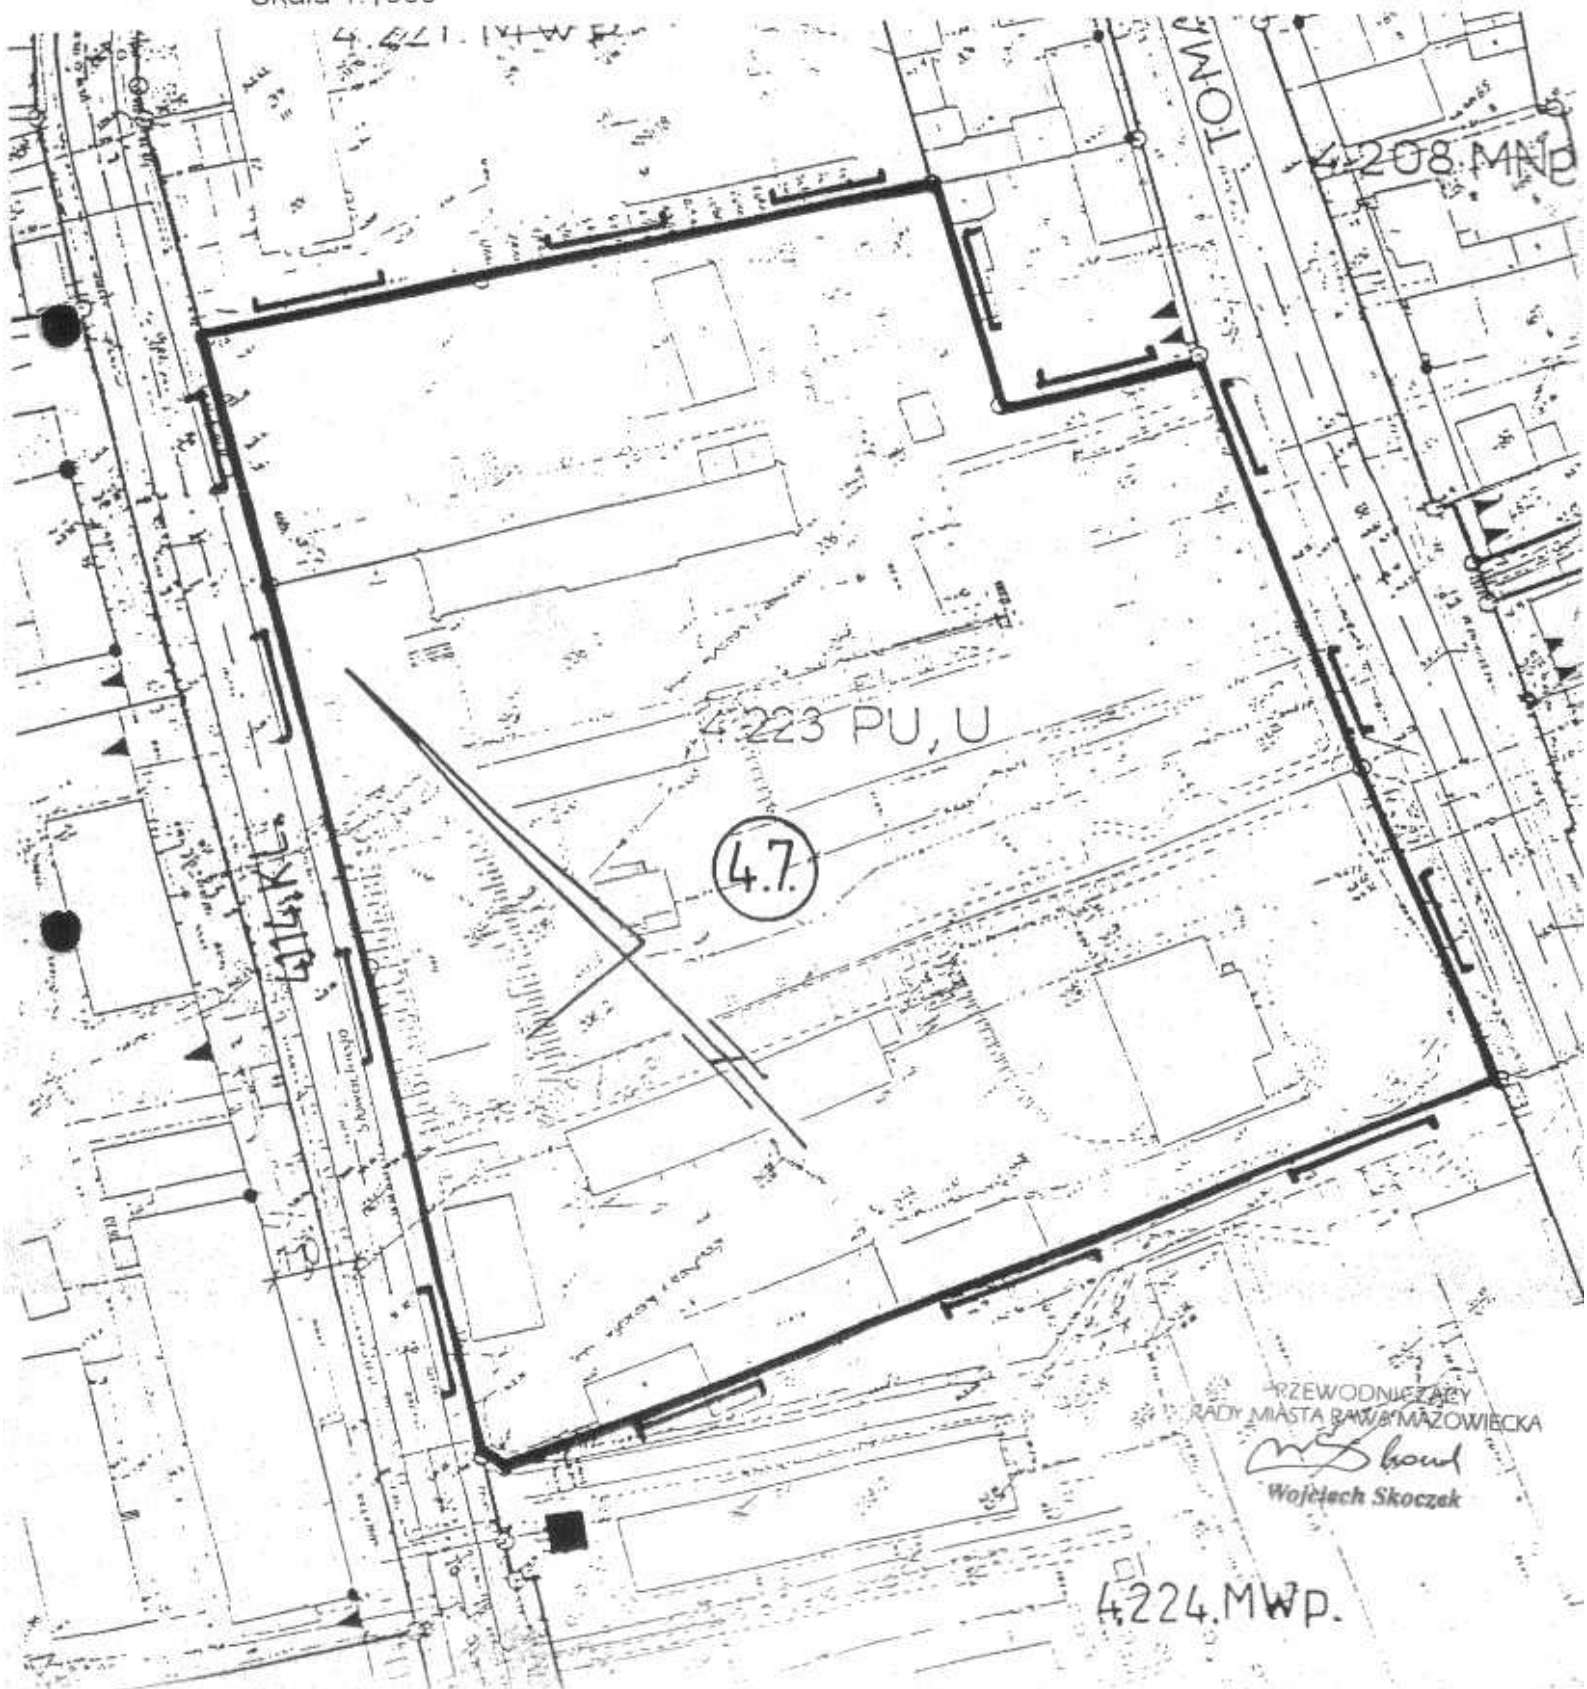

Fragment rysunku Nr2 miejscowego planu
zagospodarowania przestrzennego
miasta Rawy Mazowieckiej

 granice obszaru
objętego zmianą planu
1.3. oznaczenie obszaru
Skala 1:1000

ZAŁĄCZNIK NR 17... DO UCHWAŁY
NR XLVI/131/2004 RADY
MIASTA RAWA MAZOWIECKA
Z DNIA 30.03. 2004r.

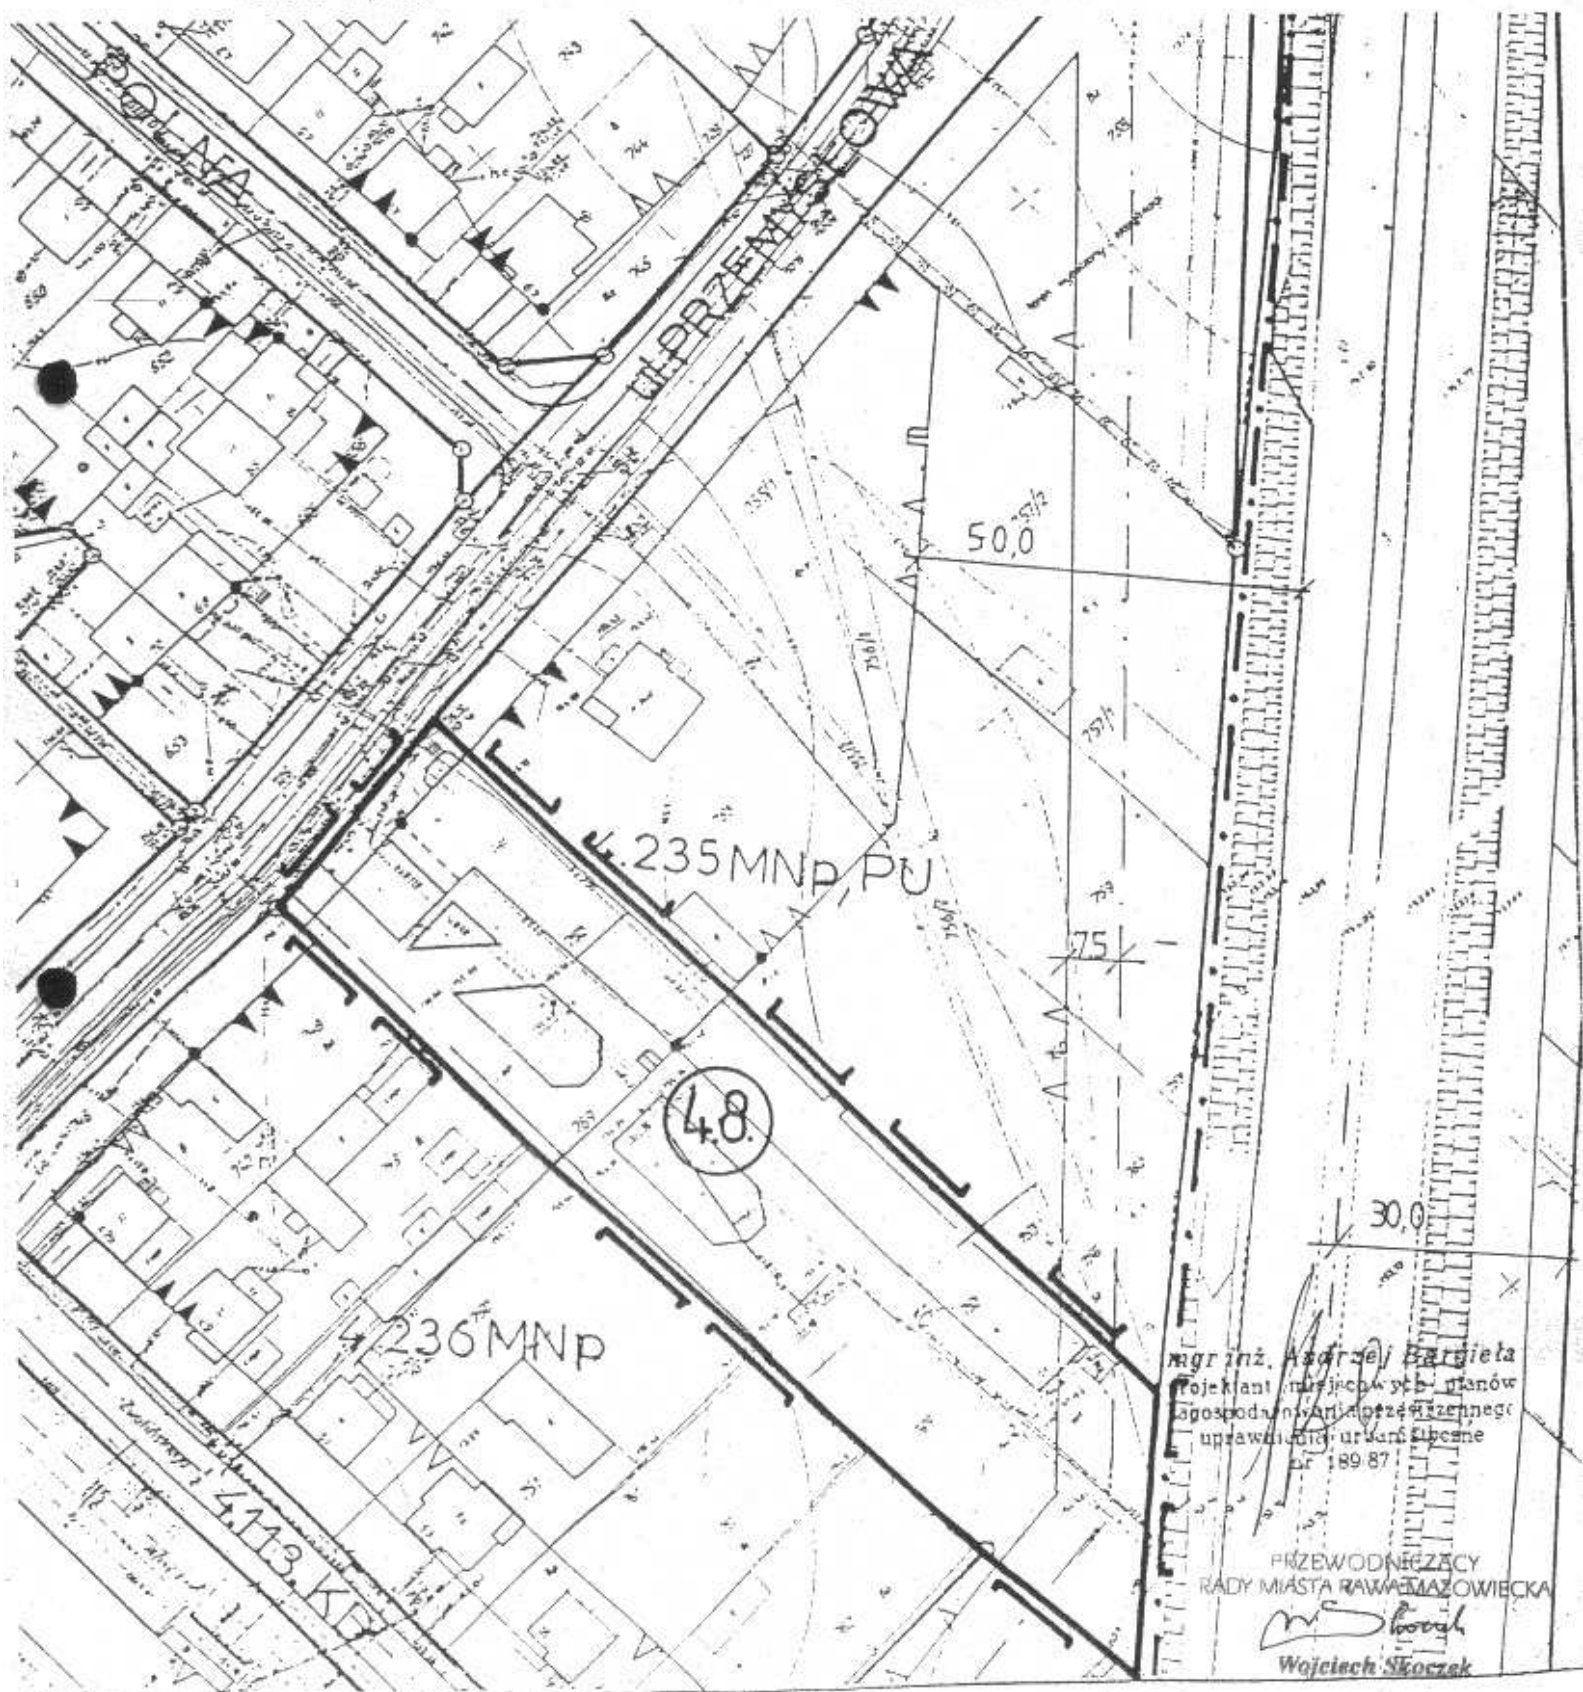



Fragment rysunku Nr2 miejscowego planu zagospodarowania przestrzennego miasta Rawy Mazowieckiej

ZAŁĄCZNIK NR 19... DO UCHWAŁY
NR XVI.../131/2004 RADY
MIASTA RAWA MAZOWIECKA
Z DNIA ...30.03... 2004r.

granice obszaru
objętego zmianą planu
1.3) oznaczenie obszaru
Skala 1:2000


PRZEWODNICZĄCY
RADY MIASTA RAWA MAZOWIECKA

Wojciech Skoczek
Wojciech Skoczek




1.3)

Fragment rysunku Nr2 miejscowego planu
zagospodarowania przestrzennego
miasta Rawy Mazowieckiej

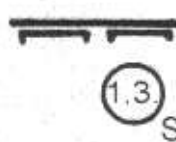 granice obszaru
objętego zmianą planu
1.3. oznaczenie obszaru
Skala 1:1000

ZAŁĄCZNIK NR20... DO UCHWAŁY
NR .XVI./131/2004 RADY
MIASTA RAWA MAZOWIECKA
Z DNIA ...30.03... 2004r.

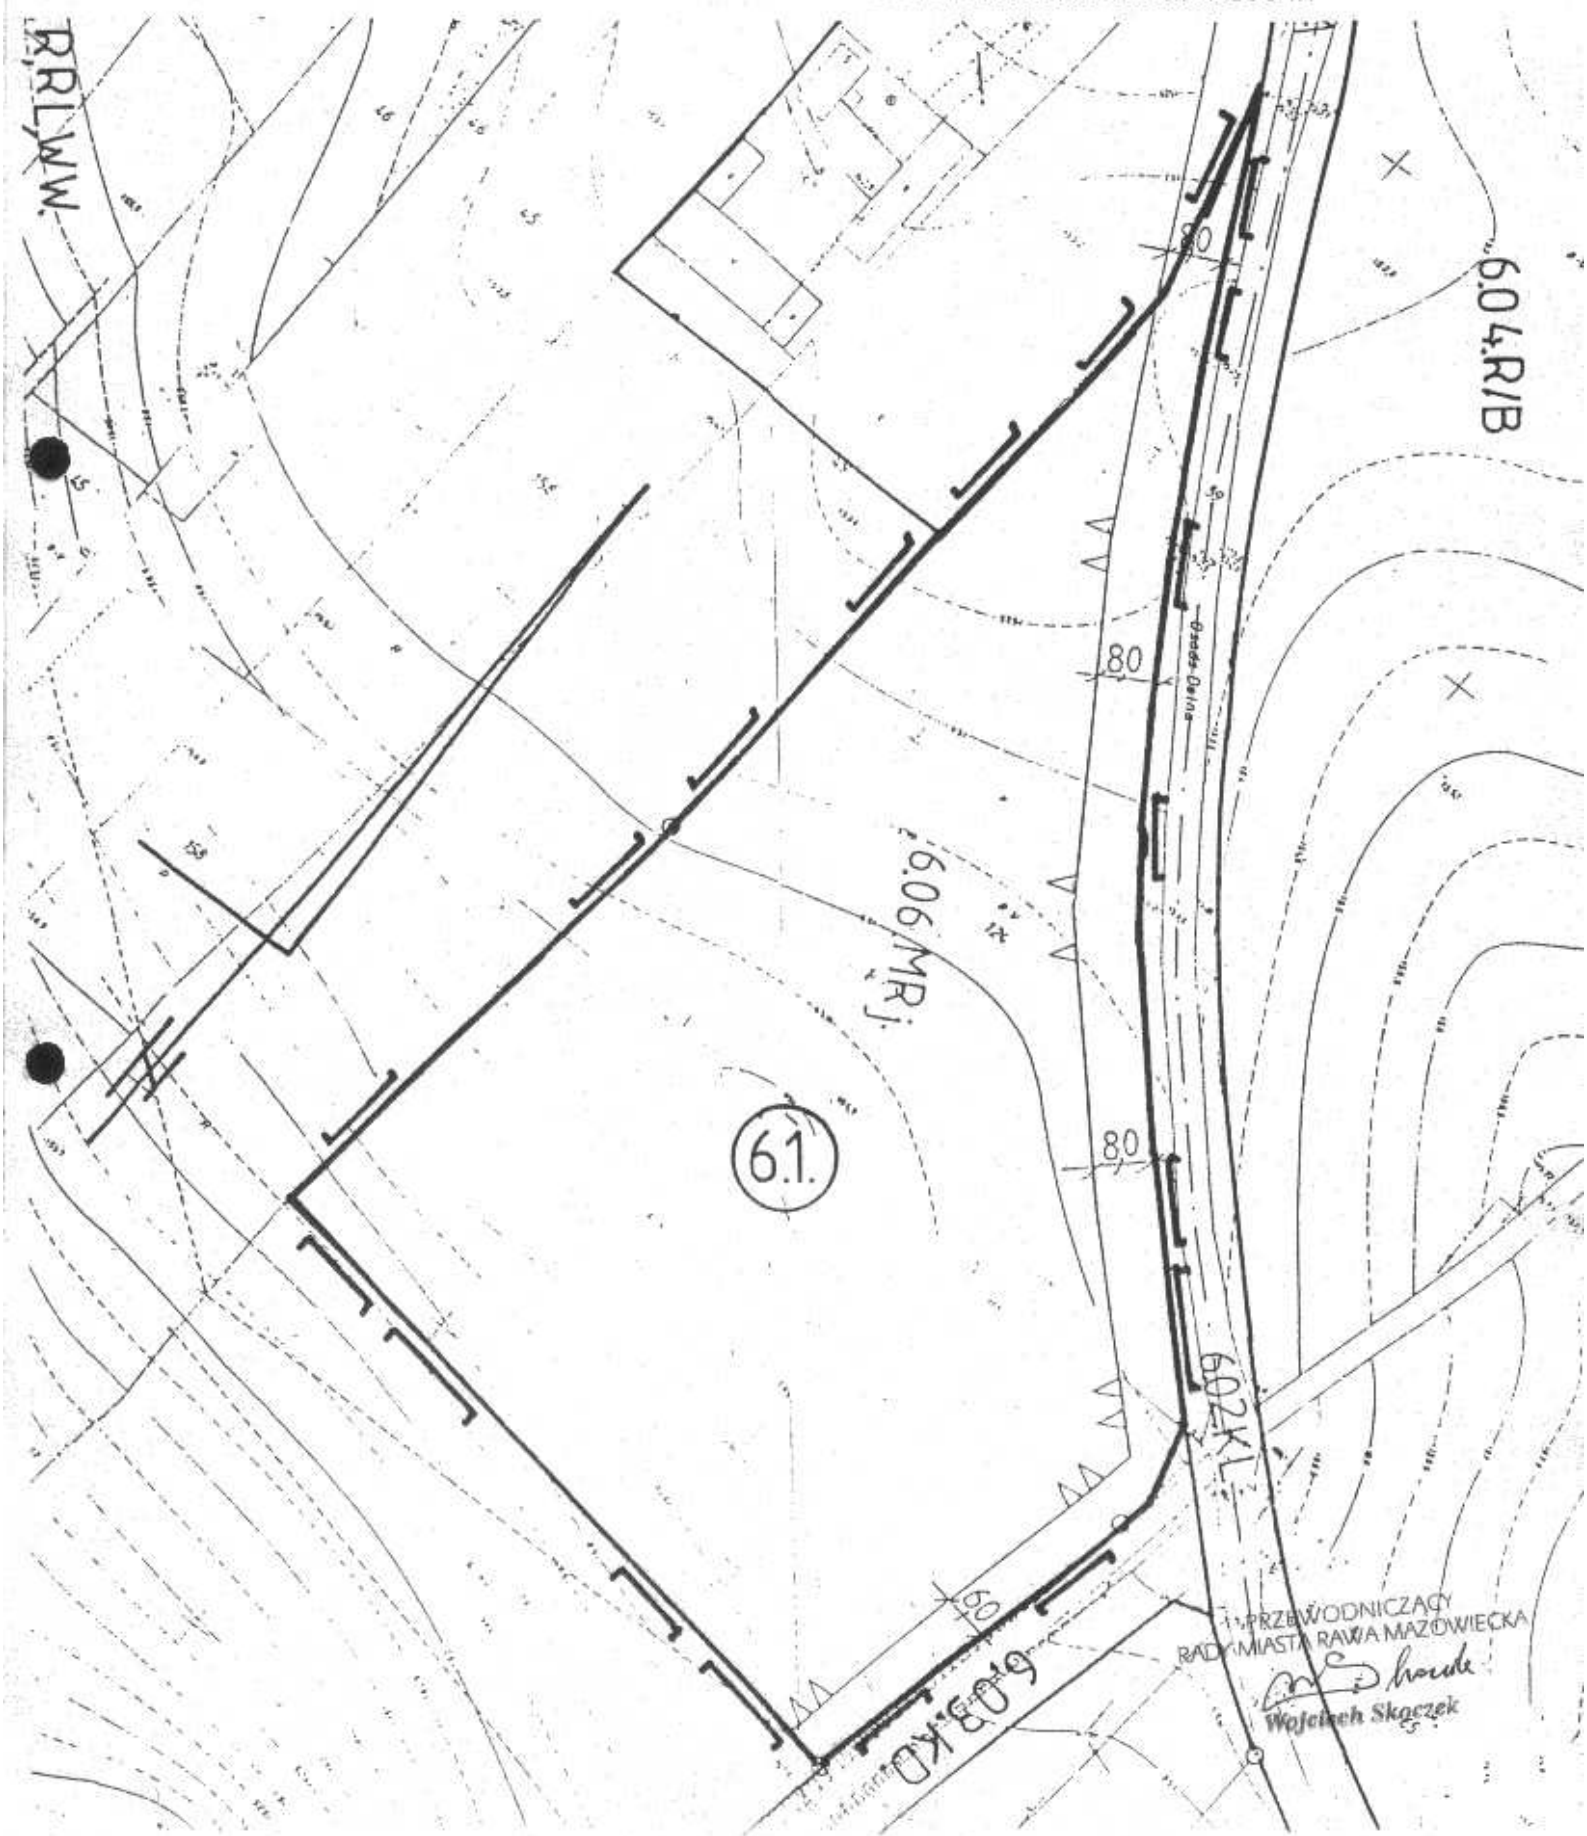

Fragment rysunku Nr2 miejscowego planu
zagospodarowania przestrzennego
miasta Rawy Mazowieckiej


granice obszaru
objętego zmianą planu
1.3. oznaczenie obszaru
Skala 1:1000


ZAŁĄCZNIK NR 21. DO UCHWAŁY
NR .XVI./131/2004 RADY
MIASTA RAWA MAZOWIECKA
Z DNIA 30.03.2004r.




PRZEWODNICZĄCY
RADY MIASTA RAWA MAZOWIECKA

Wojciech Skoczek

Fragment rysunku Nr2 miejscowego planu
zagospodarowania przestrzennego
miasta Rawy Mazowieckiej

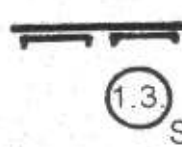 granice obszaru
objętego zmianą planu
1.3. oznaczenie obszaru
Skala 1:1000

ZAŁĄCZNIK NR 22. DO UCHWAŁY
NR .XVI./131/2004 RADY
MIASTA RAWA MAZOWIECKA
Z DNIA30.03..... 2004r.

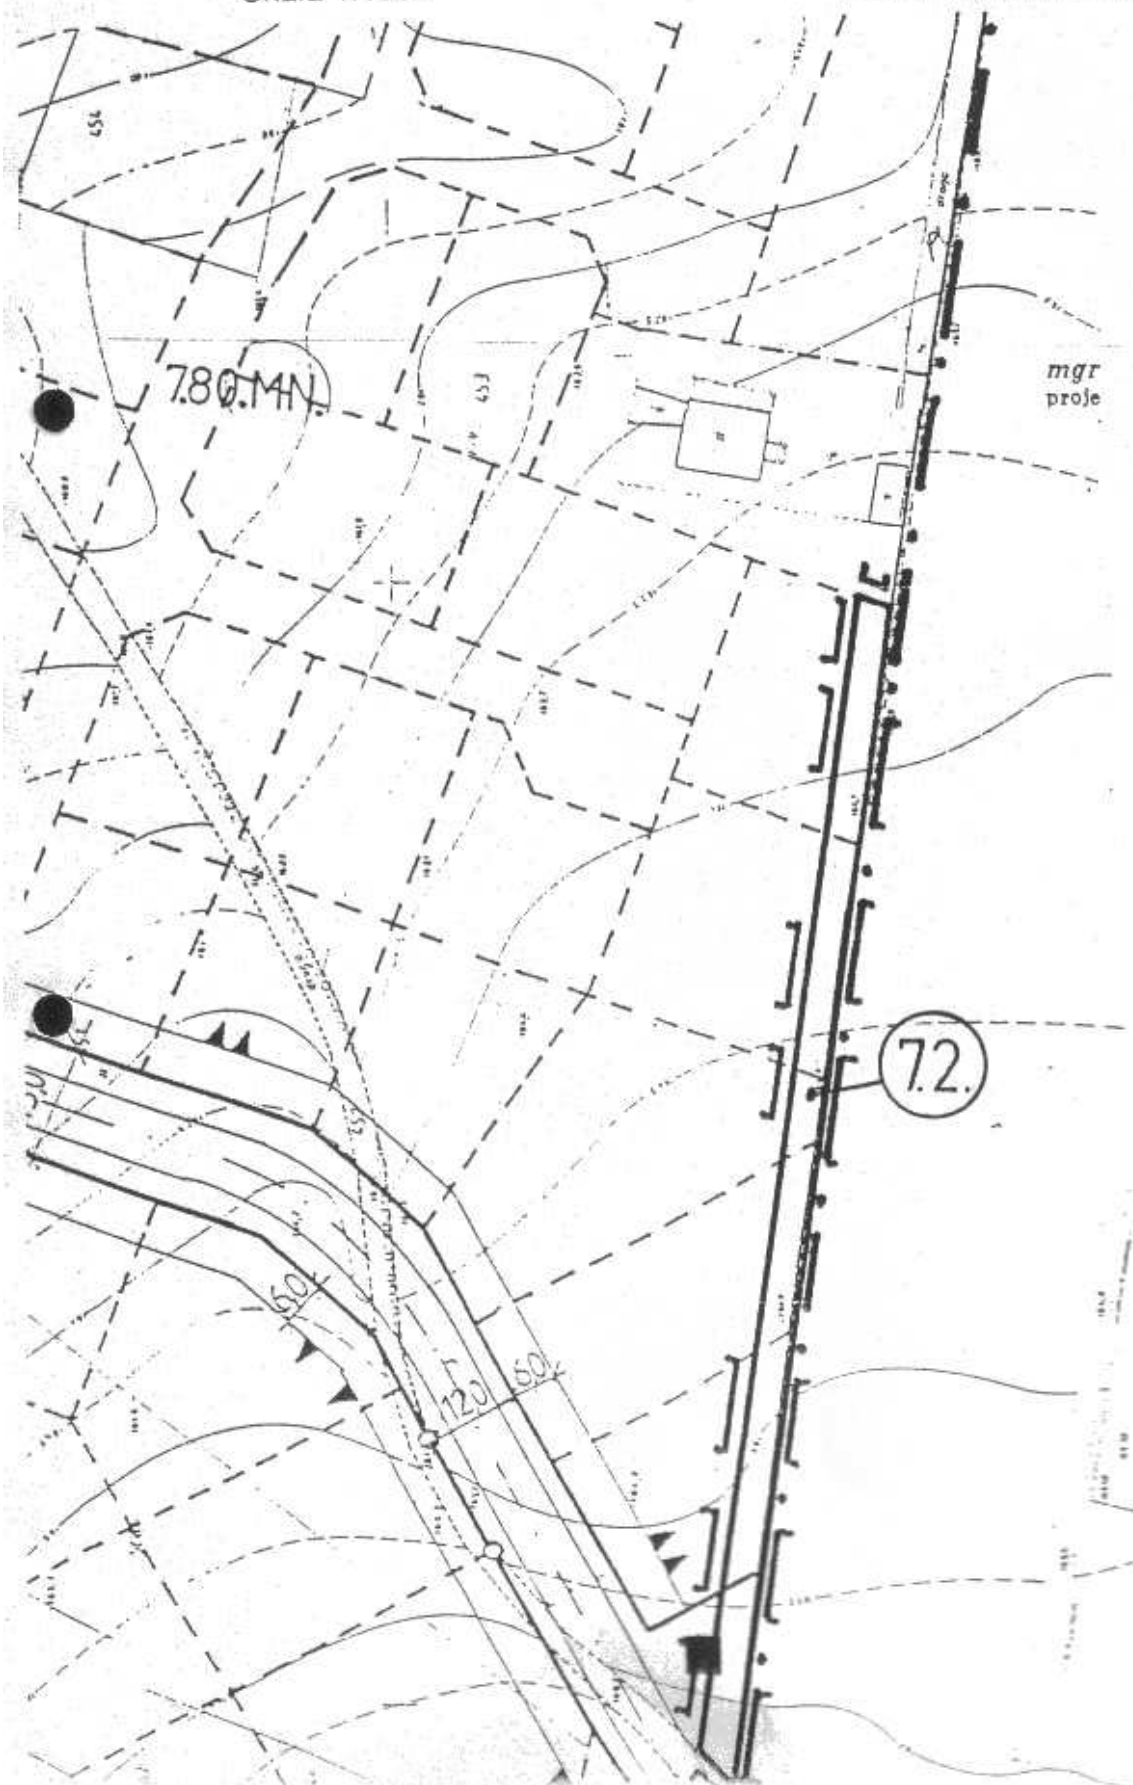

PRZEWODNICZĄCY
RADY MIASTA RAWA MAZOWIECKA



Wojciech Skoczek

Fragment rysunku Nr2 miejscowego planu zagospodarowania przestrzennego miasta Rawy Mazowieckiej

ZAŁĄCZNIK NR 23 DO UCHWAŁY
NR XVI.1131/2004 RADY
MIASTA RAWA MAZOWIECKA
Z DNIA 30.03.2004r.

granicę obszaru
objętego zmianą planu
1.3. oznaczenie obszaru
Skala 1:2000

granicę obszaru proponowanego do zmiany planu
obszar nieruchomości której dotyczy wniosek

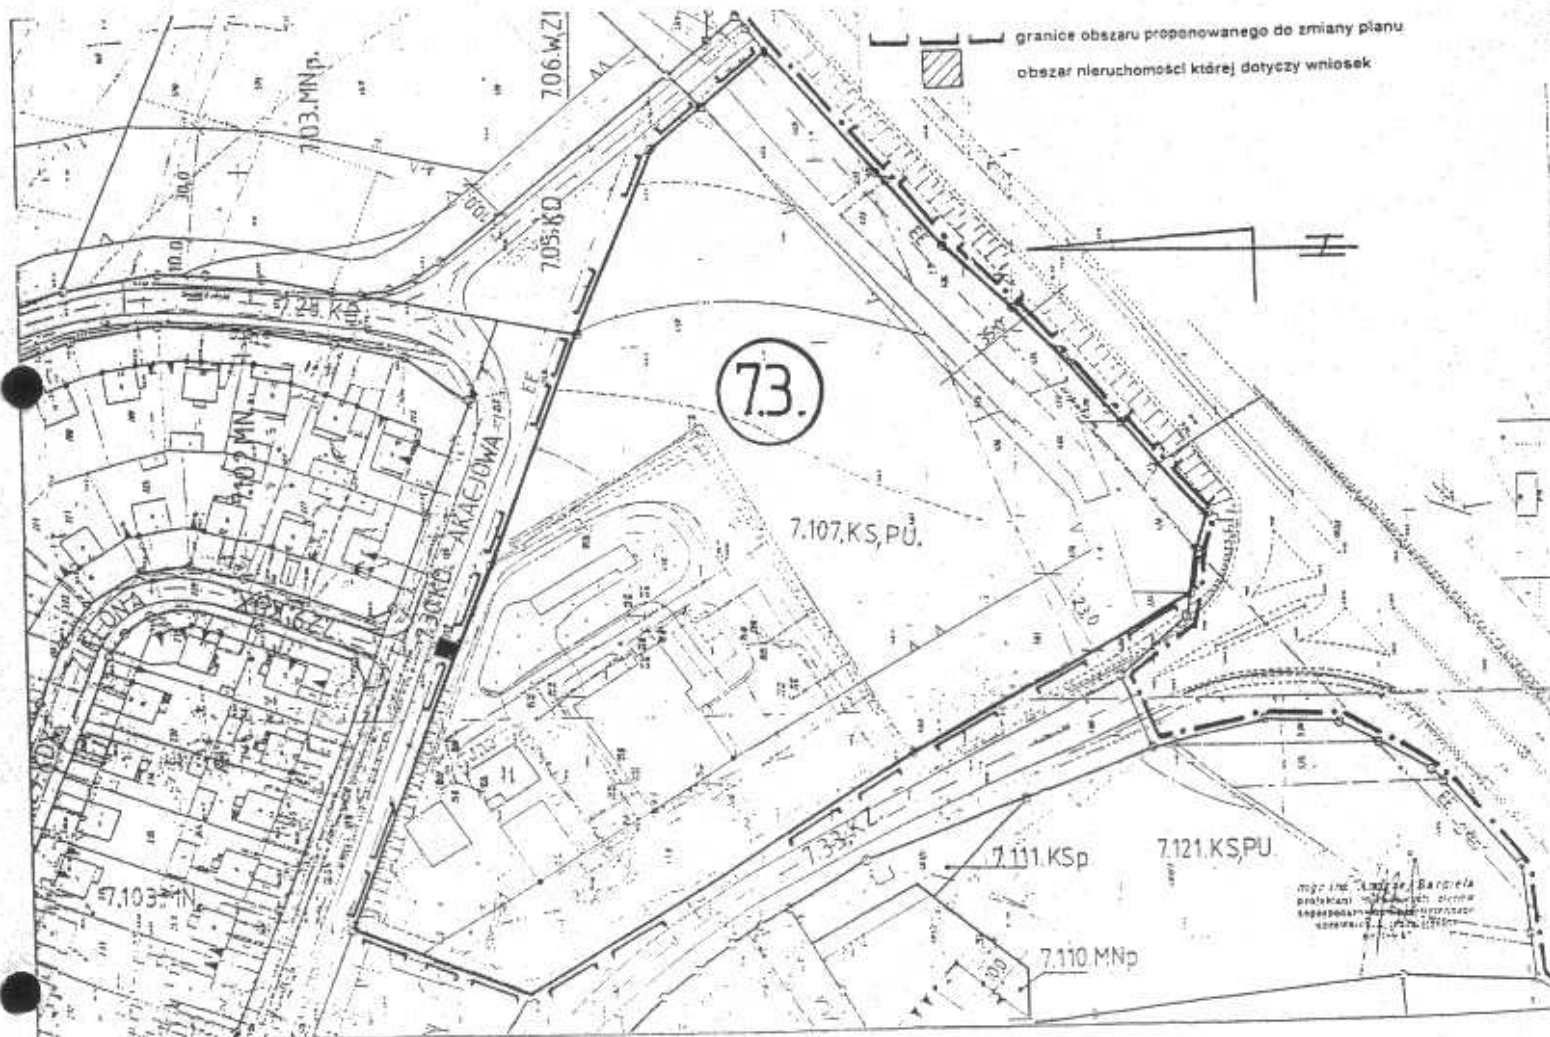

PRZEWODNICZĄCY
RADY MIASTA RAWA MAZOWIECKA

Wojciech Skoczek
Wojciech Skoczek

Fragment rysunku Nr2 miejscowego planu
zagospodarowania przestrzennego
miasta Rawy Mazowieckiej

ZAŁĄCZNIK NR 24... DO UCHWAŁY
NR .XVI./1.131/2004 RADY
MIASTA RAWA MAZOWIECKA
Z DNIA ...30.03... 2004r.

granice obszaru
objętego zmianą planu
1.3. oznaczenie obszaru
Skala 1: 000

18.PU.

7.21.UA

7.19.PU

7.22.MNP

7.23.PU

7.24.U.MN.

TOMASZOWSKA

7.31.KZ

7.105.MNP

7.30.KD

AKACJOWA

7.28.K

mgr inż. Andrzej R. R. R.
projektant miejscowego planu
zagospodarowania przestrzennego
zawartego w Uchwałach Rady
Miasta Rawa Mazowiecka


PRZEWODNICZĄCY
RADY MIASTA RAWA MAZOWIECKA


Wojciech Skoczek

Fragment rysunku Nr2 miejscowego planu
zagospodarowania przestrzennego
miasta Rawy Mazowieckiej

ZAŁĄCZNIK NR 25.. DO UCHWAŁY
NR .XVI../131/2004 RADY
MIASTA RAWA MAZOWIECKA
Z DNIA ...30.03..... 2004r.

 granice obszaru
objętego zmianą planu
1.3. oznaczenie obszaru
Skala 1:1000

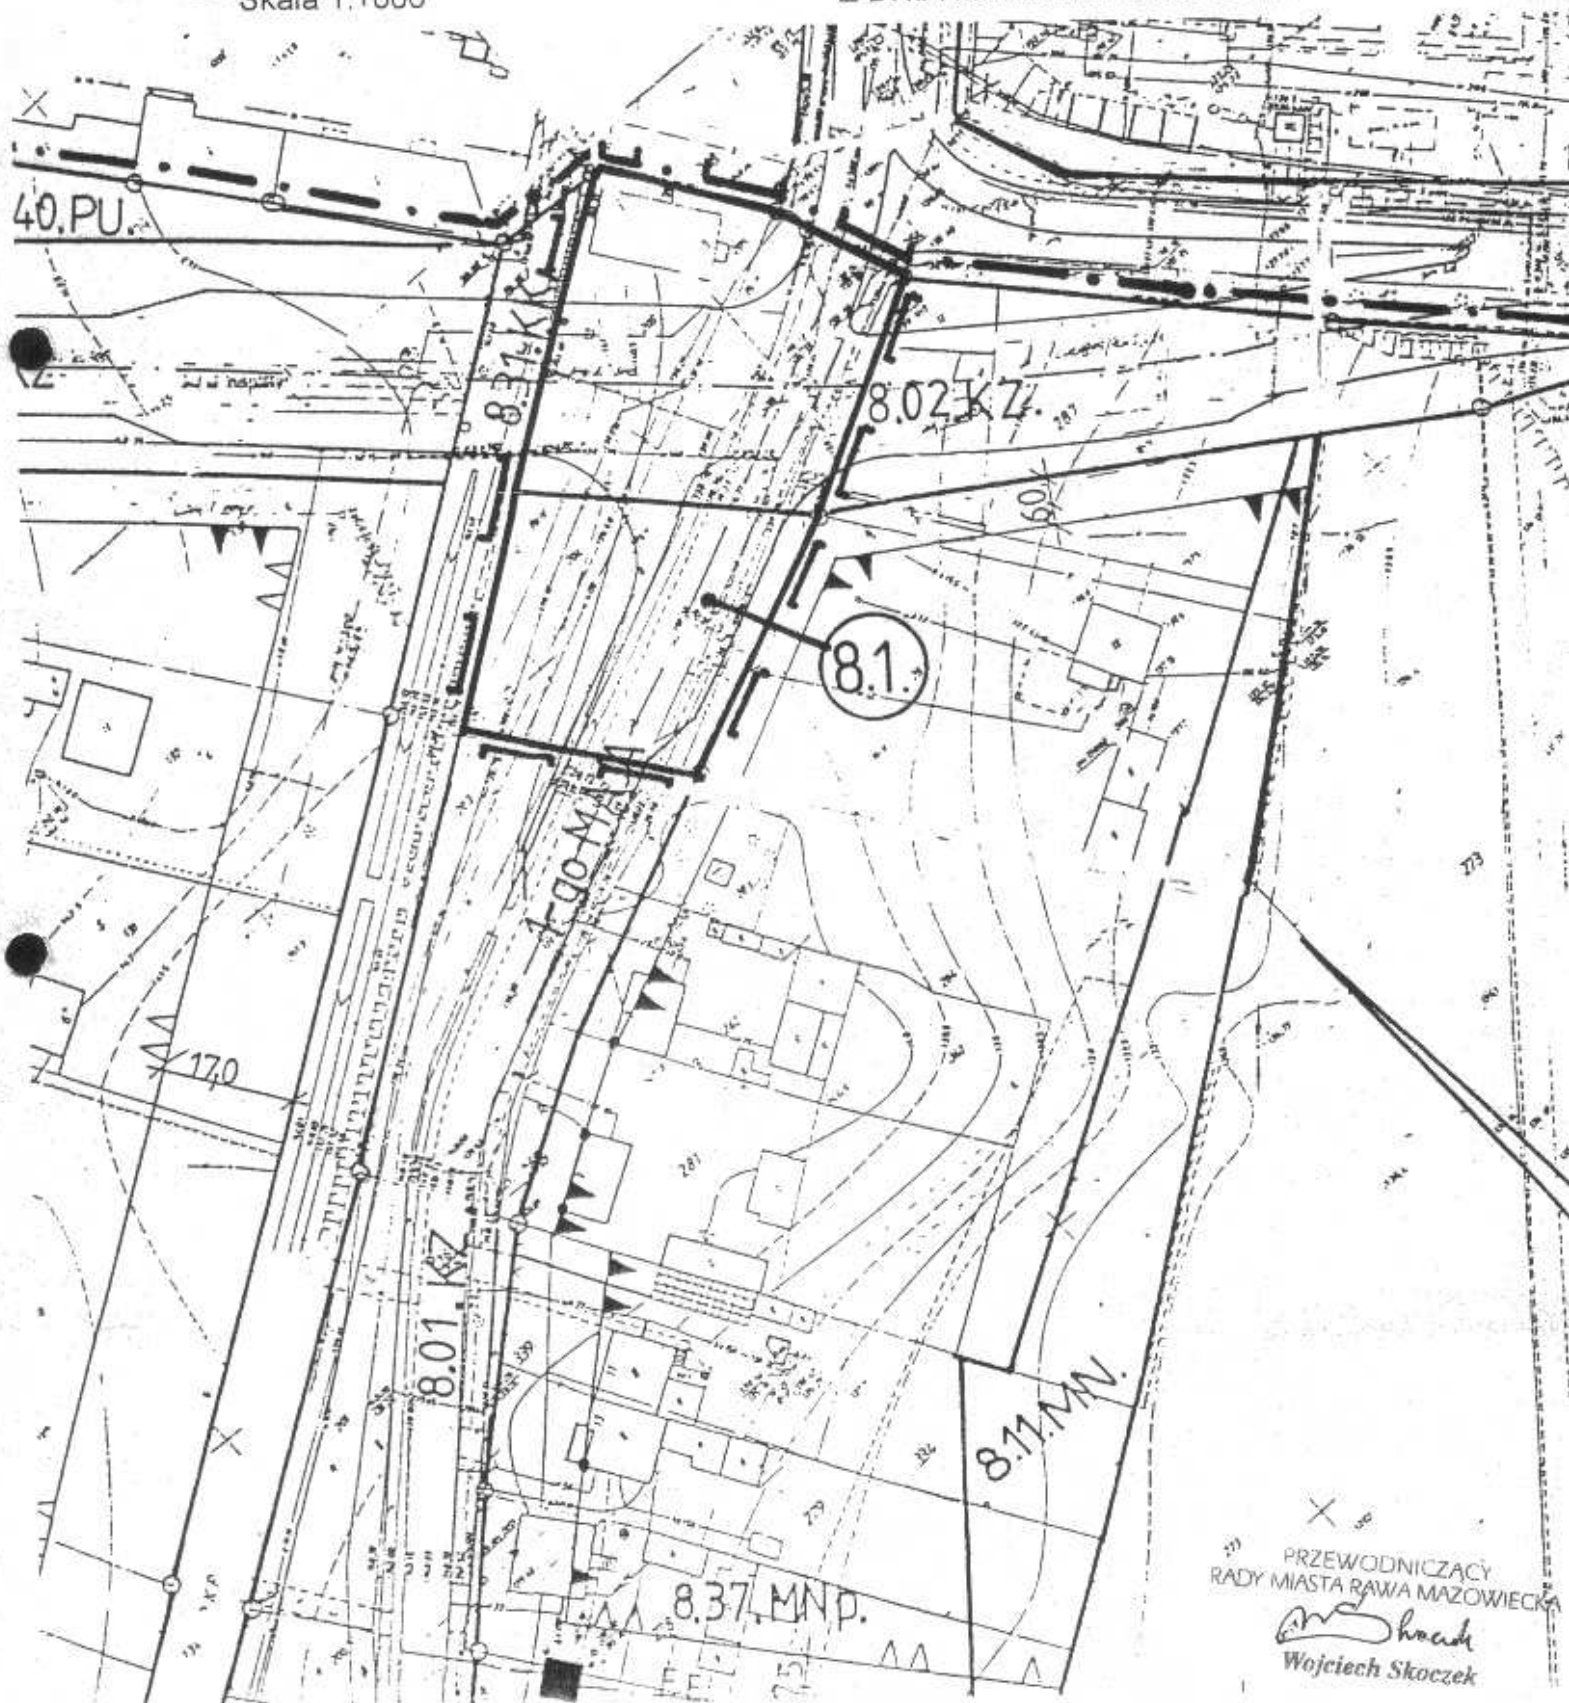

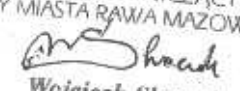PRZEWODNICZĄCY
RADY MIASTA RAWA MAZOWIECKA

Wojciech Skoczek

Fragment rysunku Nr2 miejscowego planu
zagospodarowania przestrzennego
miasta Rawy Mazowieckiej




granice obszaru
objętego zmianą planu
oznaczenie obszaru

1.3.

Skala 1:1000

ZAŁĄCZNIK NR 2.6... DO UCHWAŁY
NR XVI.1131/2004 RADY
MIASTA RAWA MAZOWIECKA
Z DNIA 30.03 2004r.

0.30.11KJ

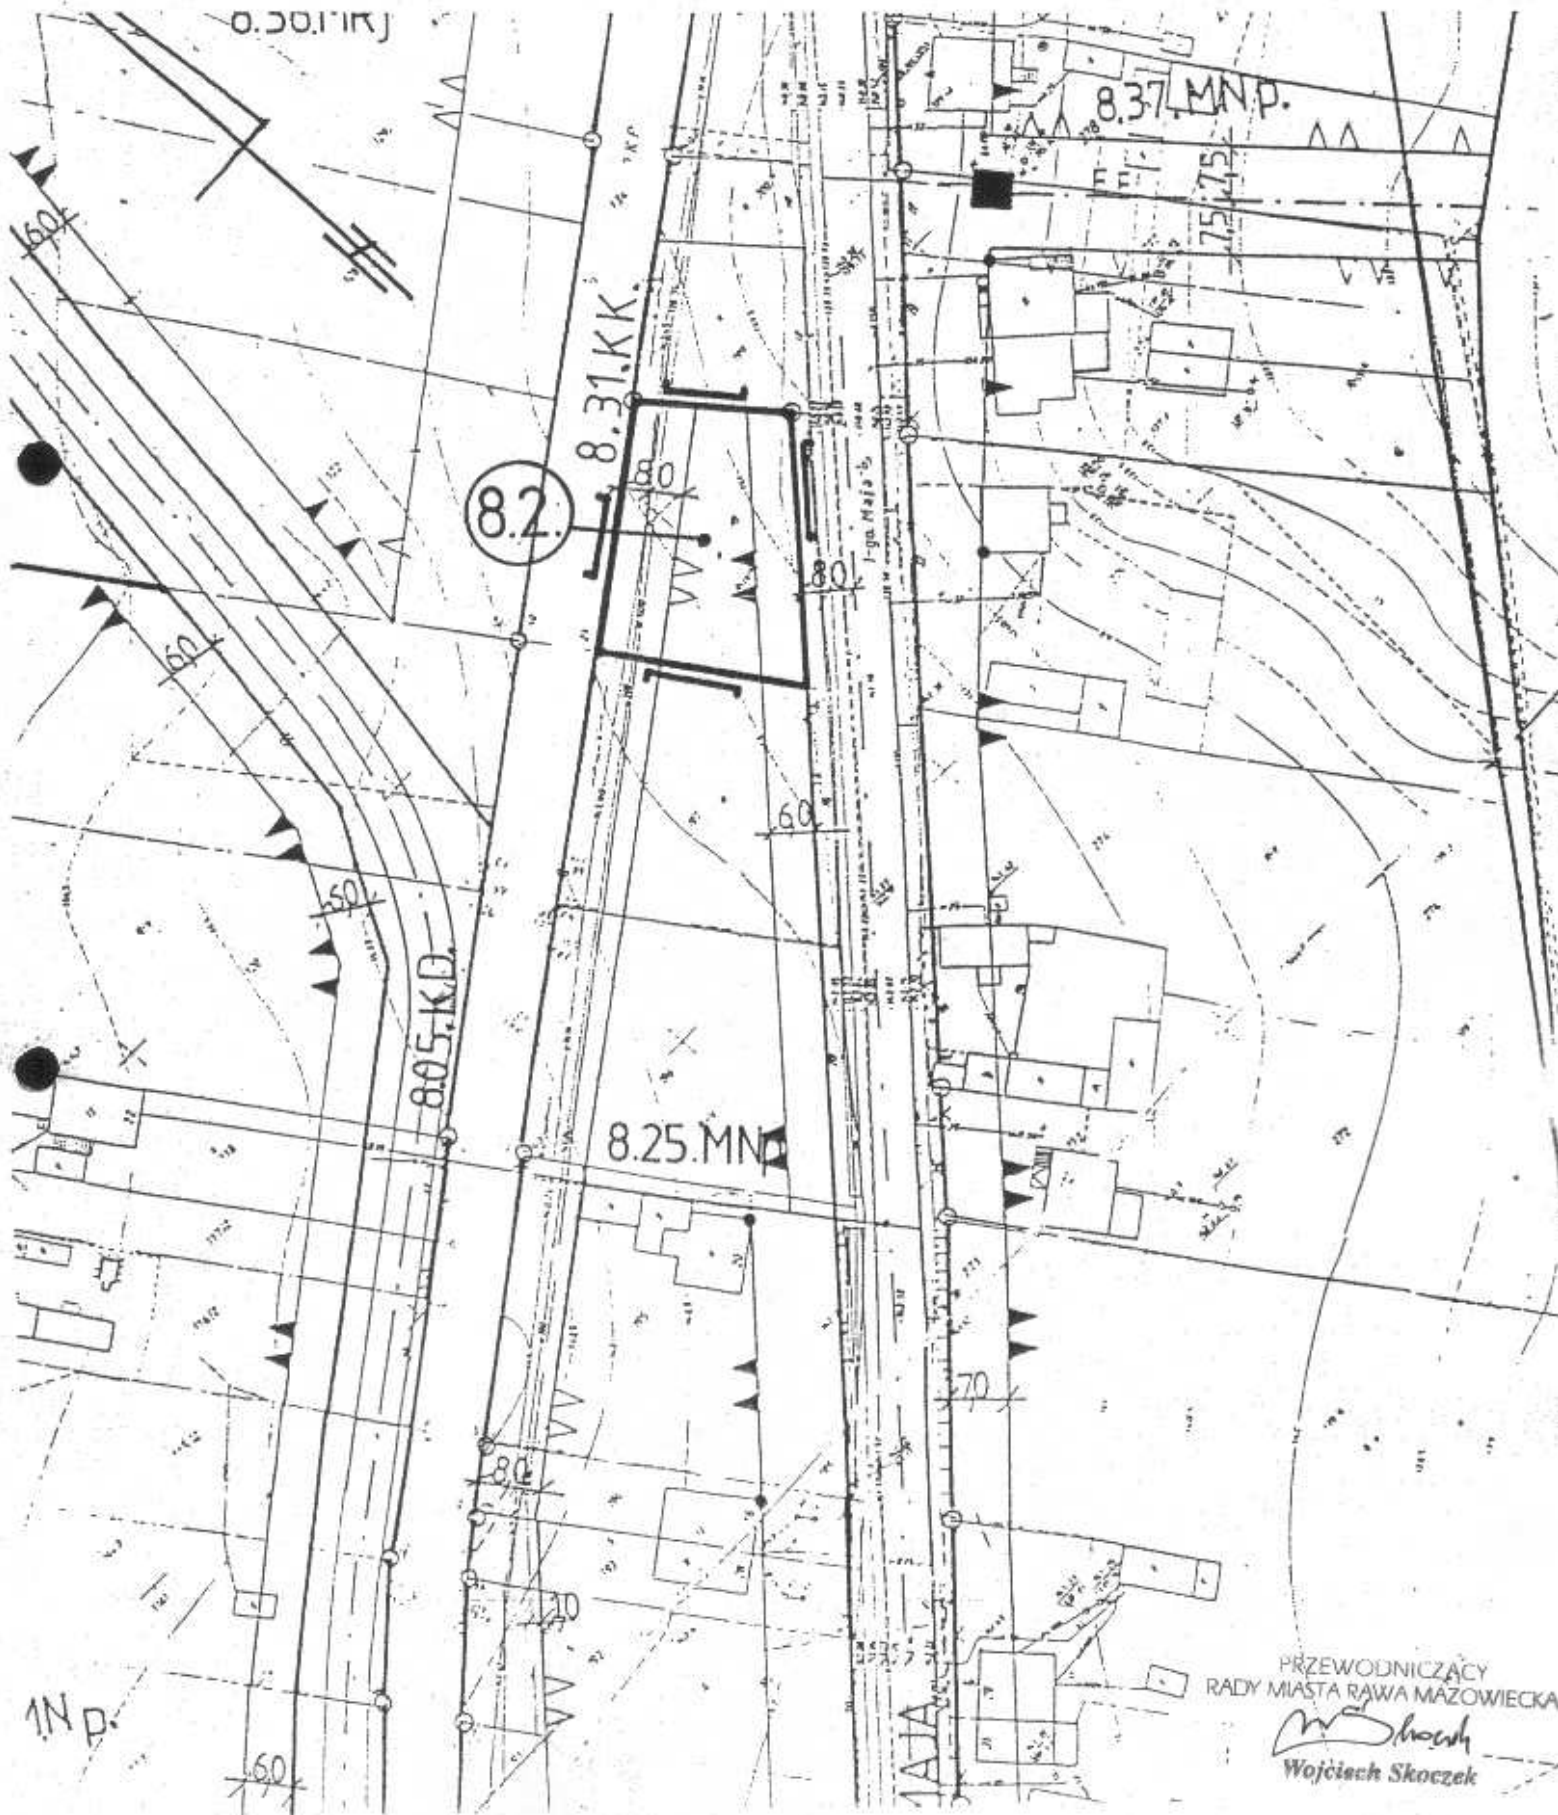


PRZEWODNICZĄCY
RADY MIASTA RAWA MAZOWIECKA
Wojciech Skoczek
Wojciech Skoczek

Fragment rysunku Nr1 miejscowego planu zagospodarowania przestrzennego miasta Rawy Mazowieckiej

ZAŁĄCZNIK NR 27... DO UCHWAŁY
NR *XVI*.../131/2004 RADY
MIASTA RAWA MAZOWIECKA
Z DNIA*30.03*..... 2004r.


granice obszaru
objętego zmianą planu
oznaczenie obszaru
ala 1:5000

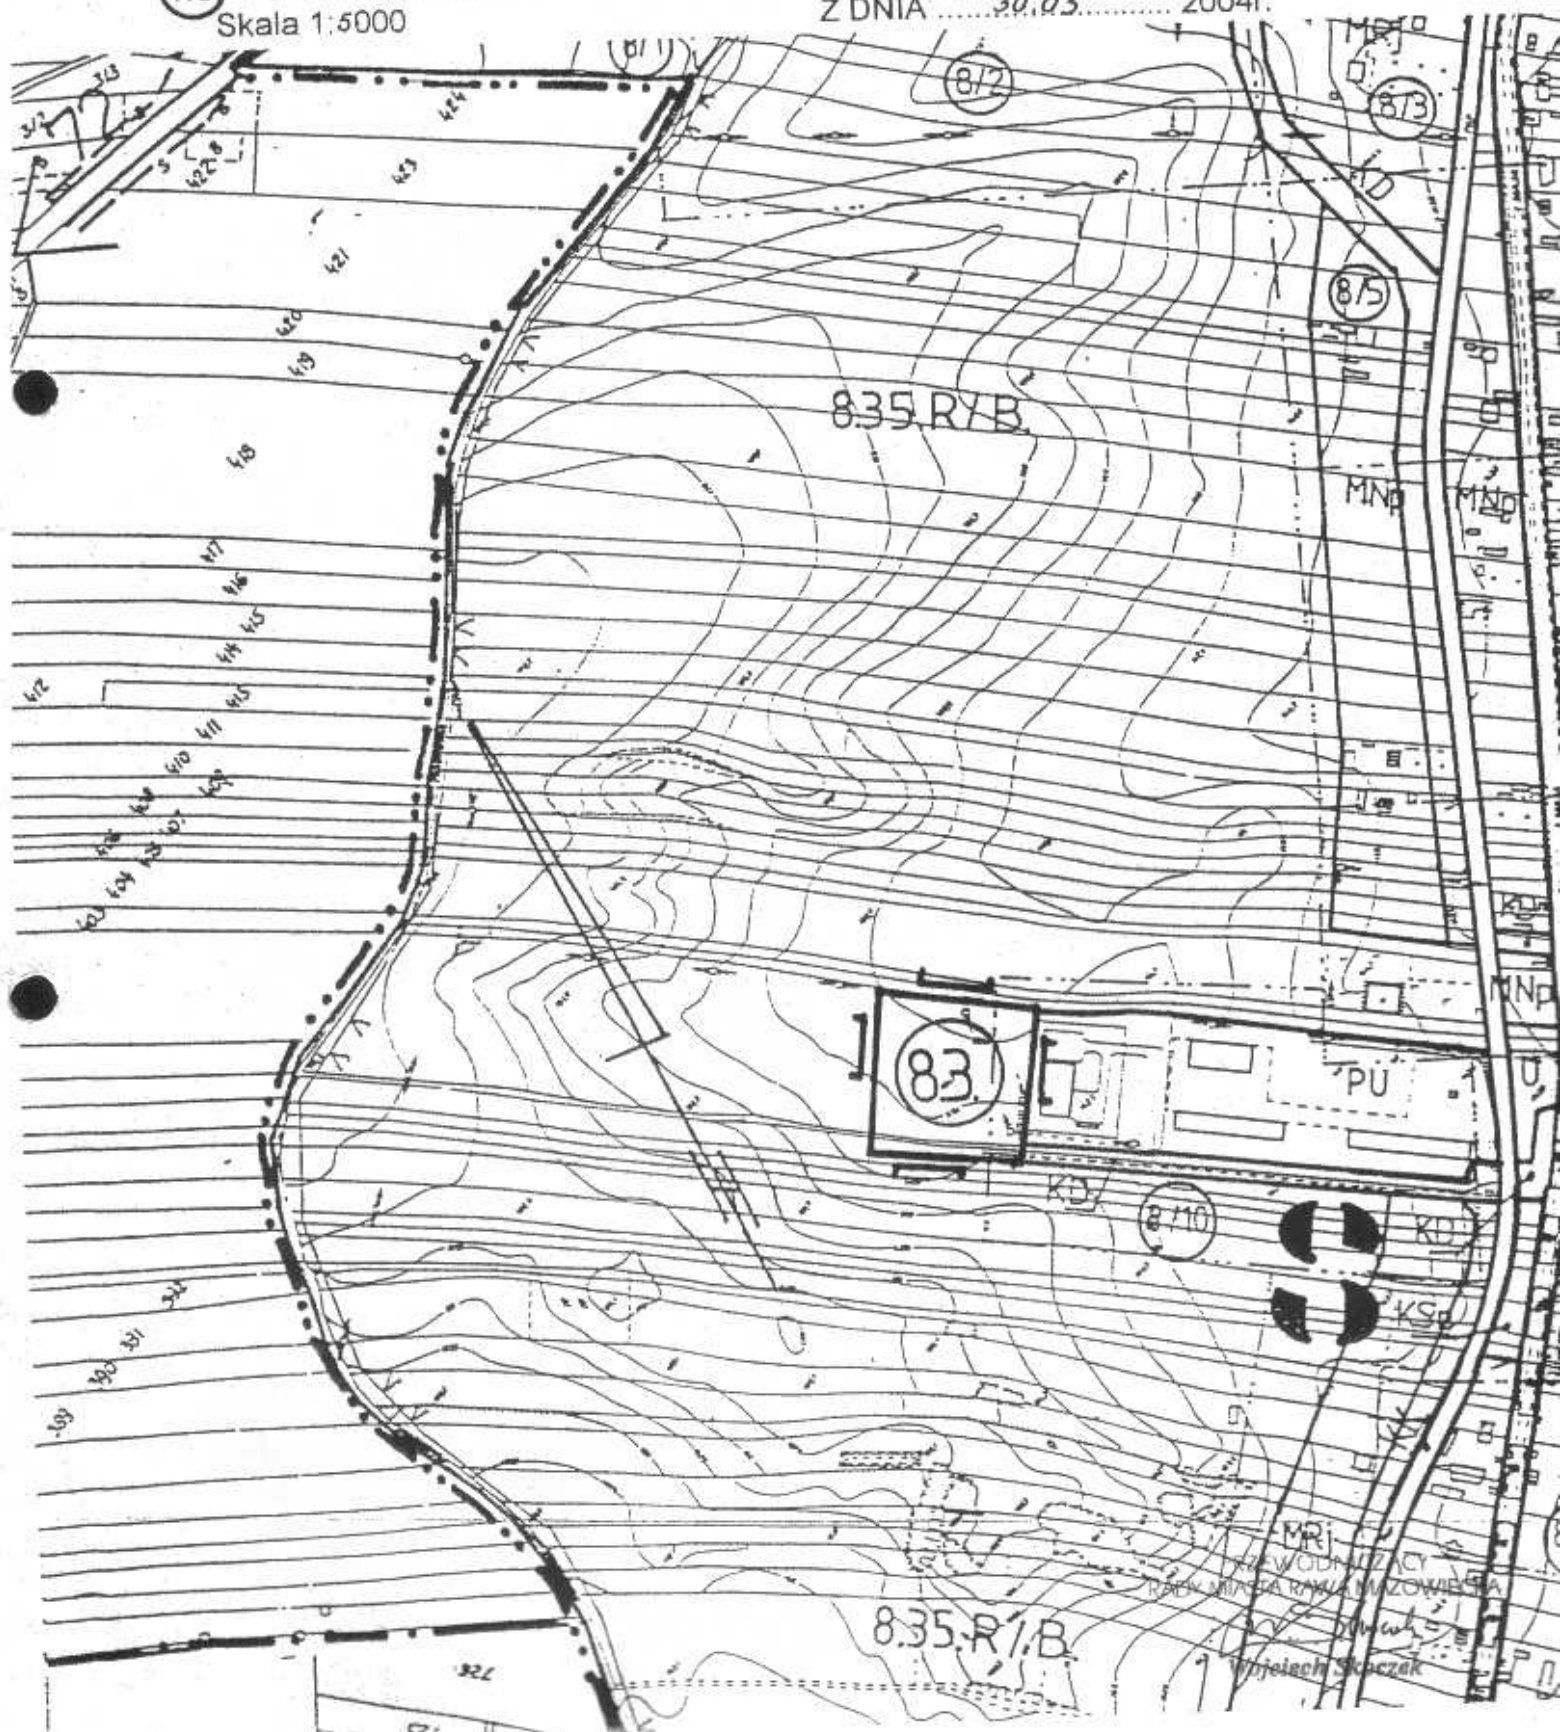

Fragment rysunku Nr2 miejscowego planu
zagospodarowania przestrzennego
miasta Rawy Mazowieckiej

ZAŁĄCZNIK NR 28 DO UCHWAŁY
NR XVI./131/2004 RADY
MIASTA RAWA MAZOWIECKA
Z DNIA 30.03.2004r.

granicę obszaru
objętego zmianą planu
1.3. oznaczenie obszaru
Skala 1:1000

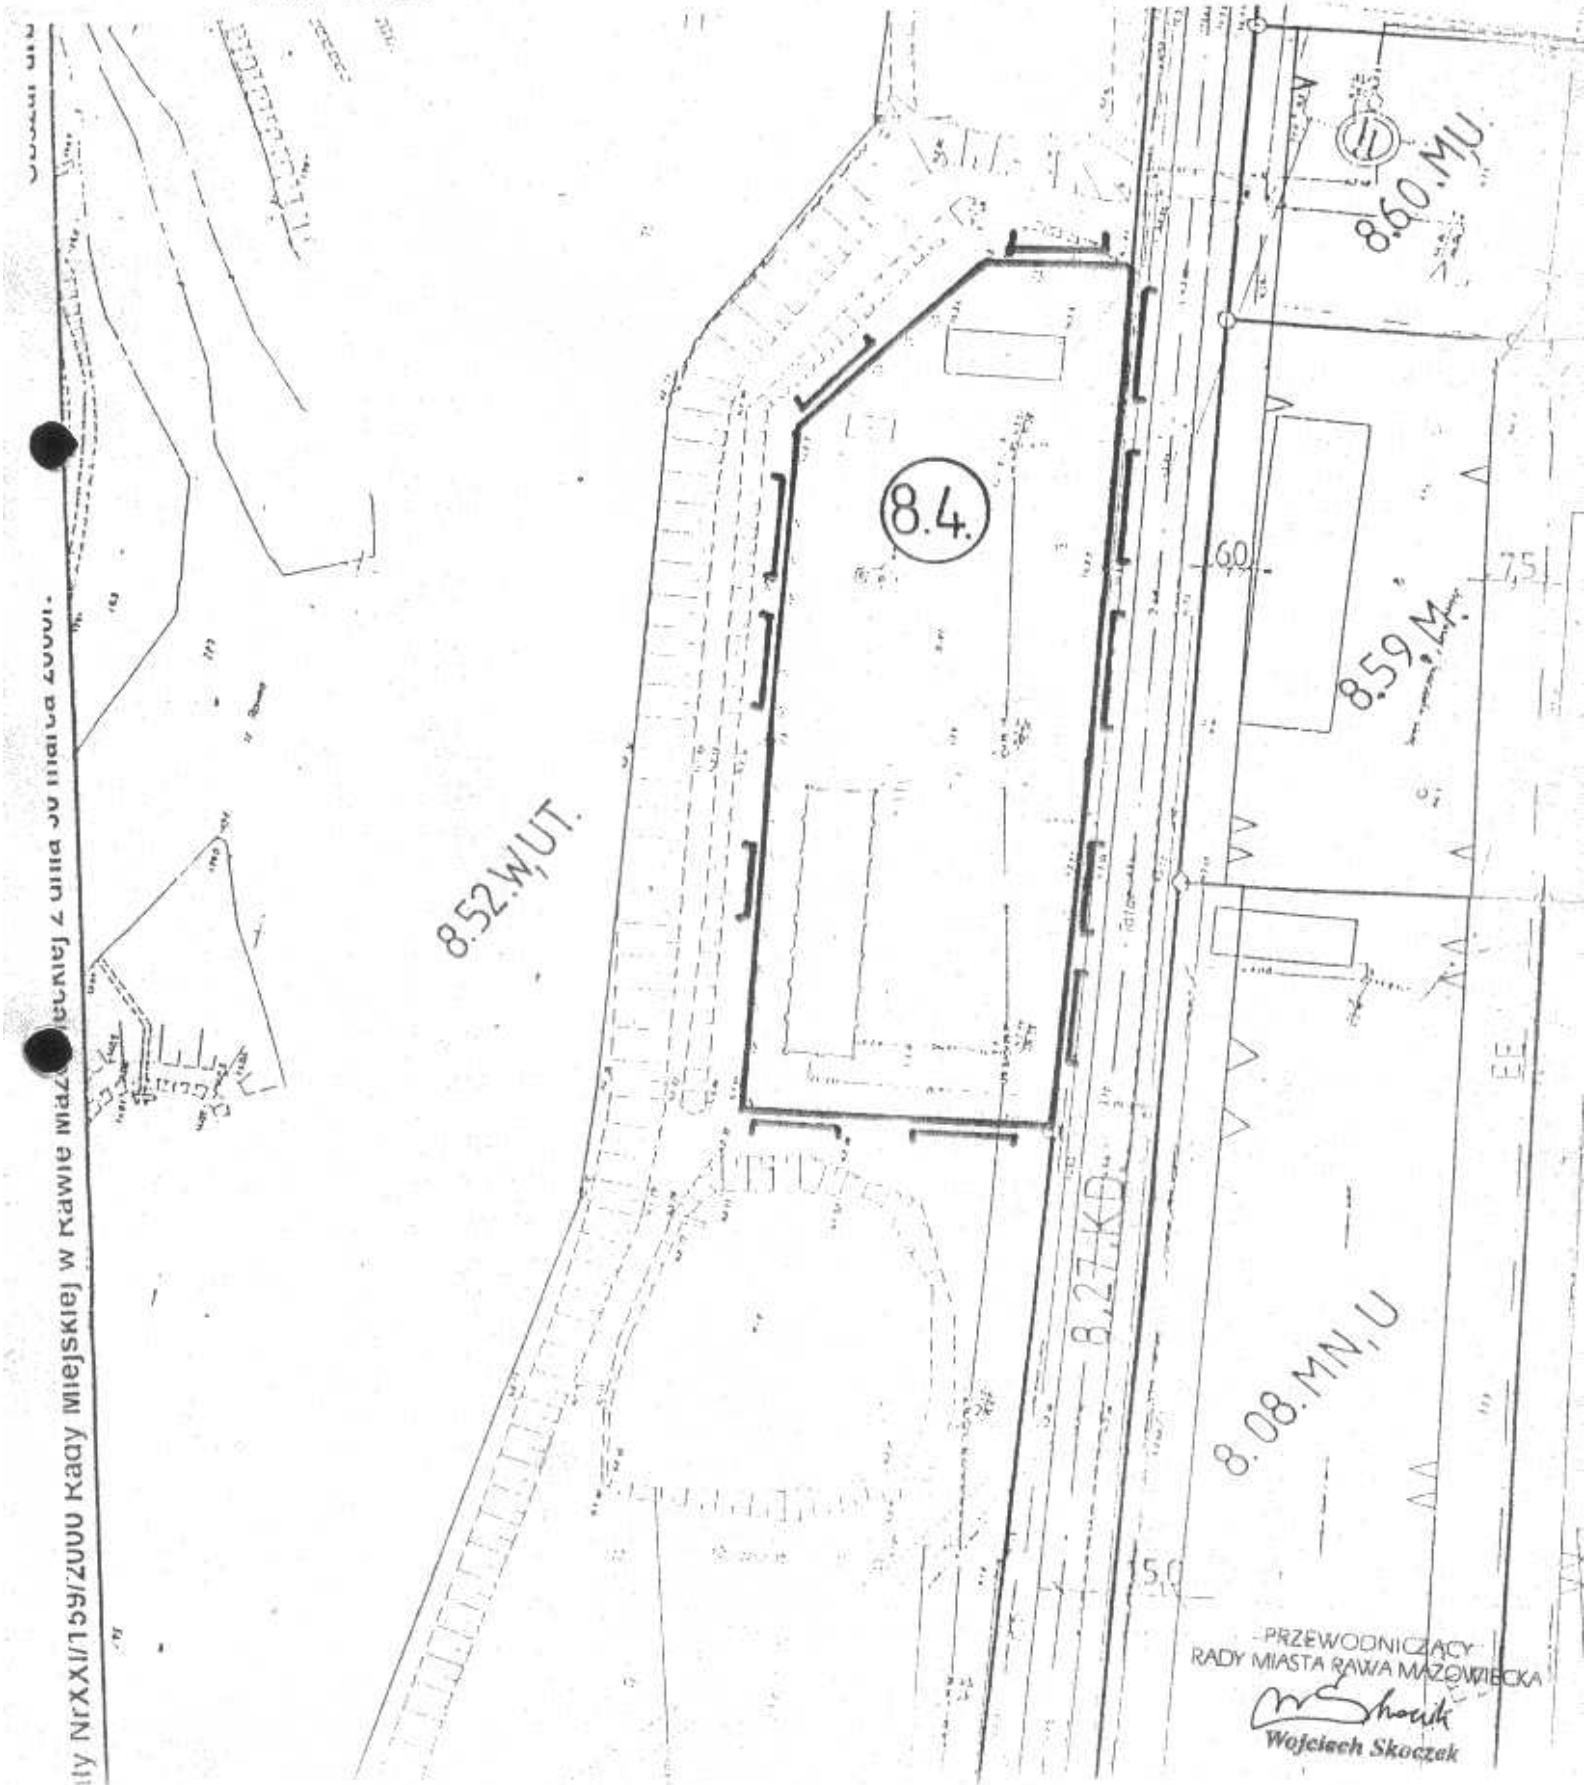

PRZEWODNICZĄCY
RADY MIASTA RAWA MAZOWIECKA
Wojciech Skoczek

Fragment rysunku Nr2 miejscowego planu zagospodarowania przestrzennego

miasta Rawy Mazowieckiej

Załącznik Nr 29. DO UCHWAŁY


NR XVII/134/2004 RADY

MIASTA RAWA MAZOWIECKA

Z DNIA 29.03. 2004r.

1.3
Skala 1:2000

granice obszaru
objętego zmianą planu
oznaczenie obszaru

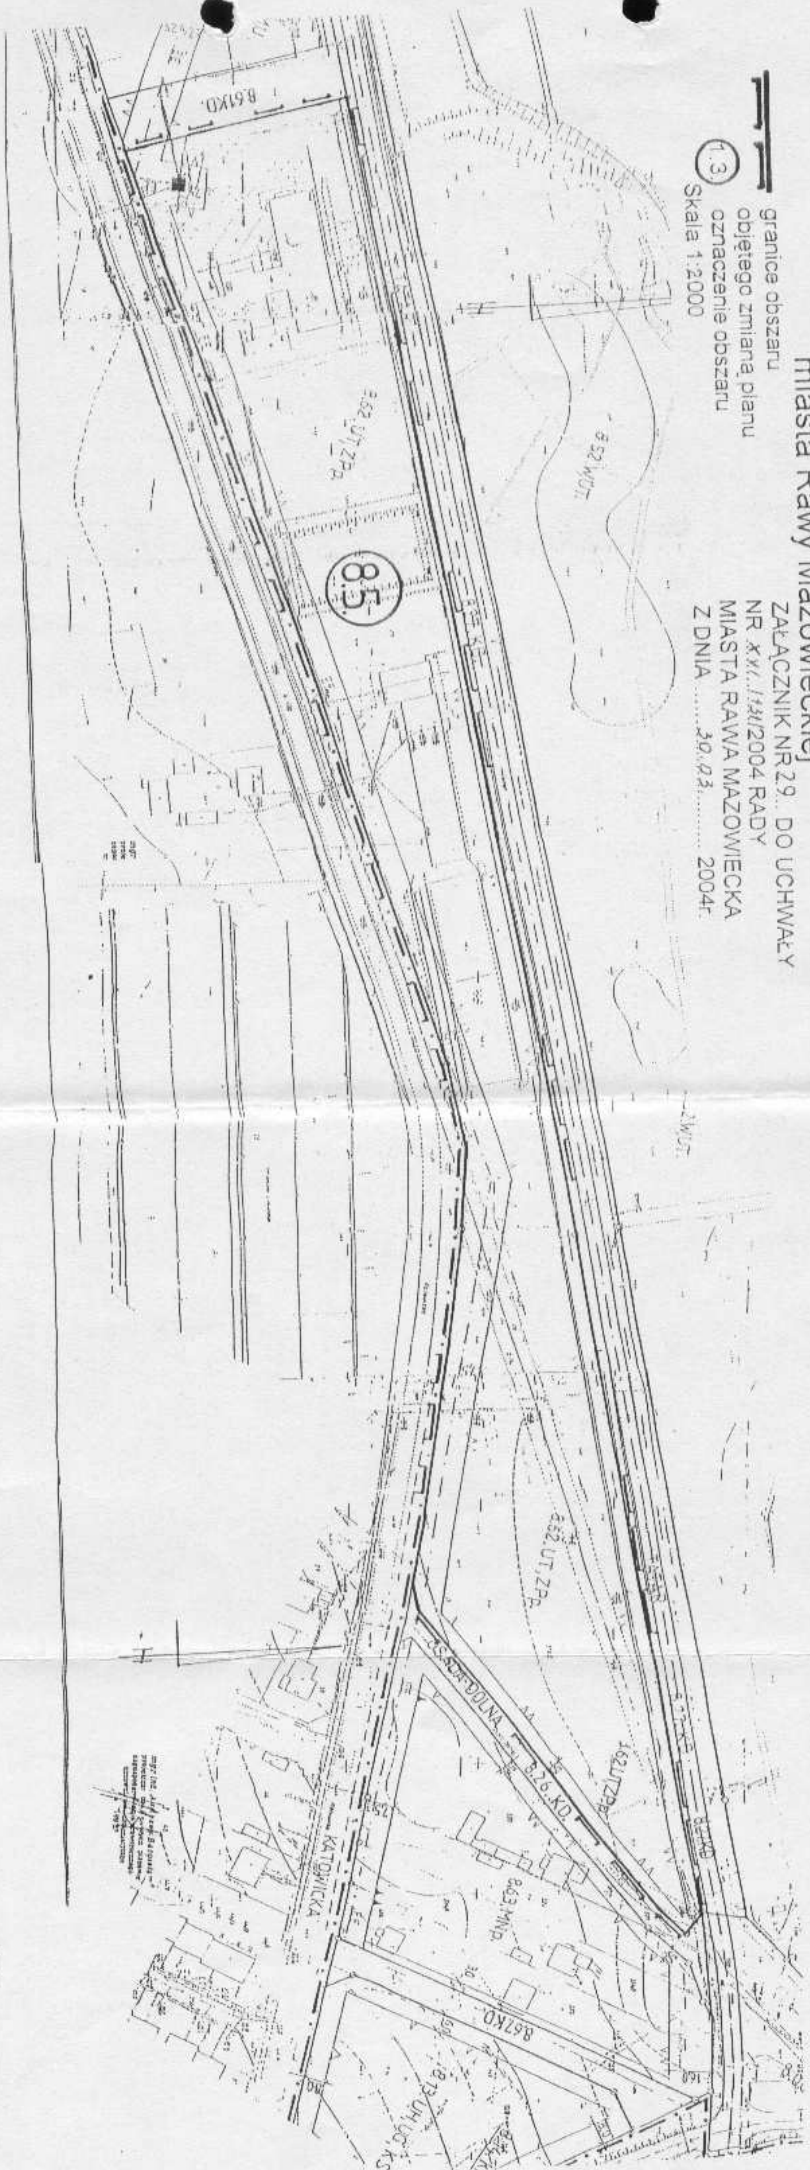

PRZEWODNICZĄCY
RADY MIASTA RAWA MAZOWIECKA
Wojciech Skoczak

