

MIASTO RAWA MAZOWIECKA

Fragment rysunku planu miejscowego
(obowiązującego)


Skala 1:1000

--- granice obszaru objętego zmianą planu



oznaczenie obszaru objętego zmianą planu

ZAŁĄCZNIK NR 4 DO UCHWAŁY NR IV/16/11
RADY MIASTA RAWA MAZOWIECKA Z DNIA 31 stycznia 2011r.

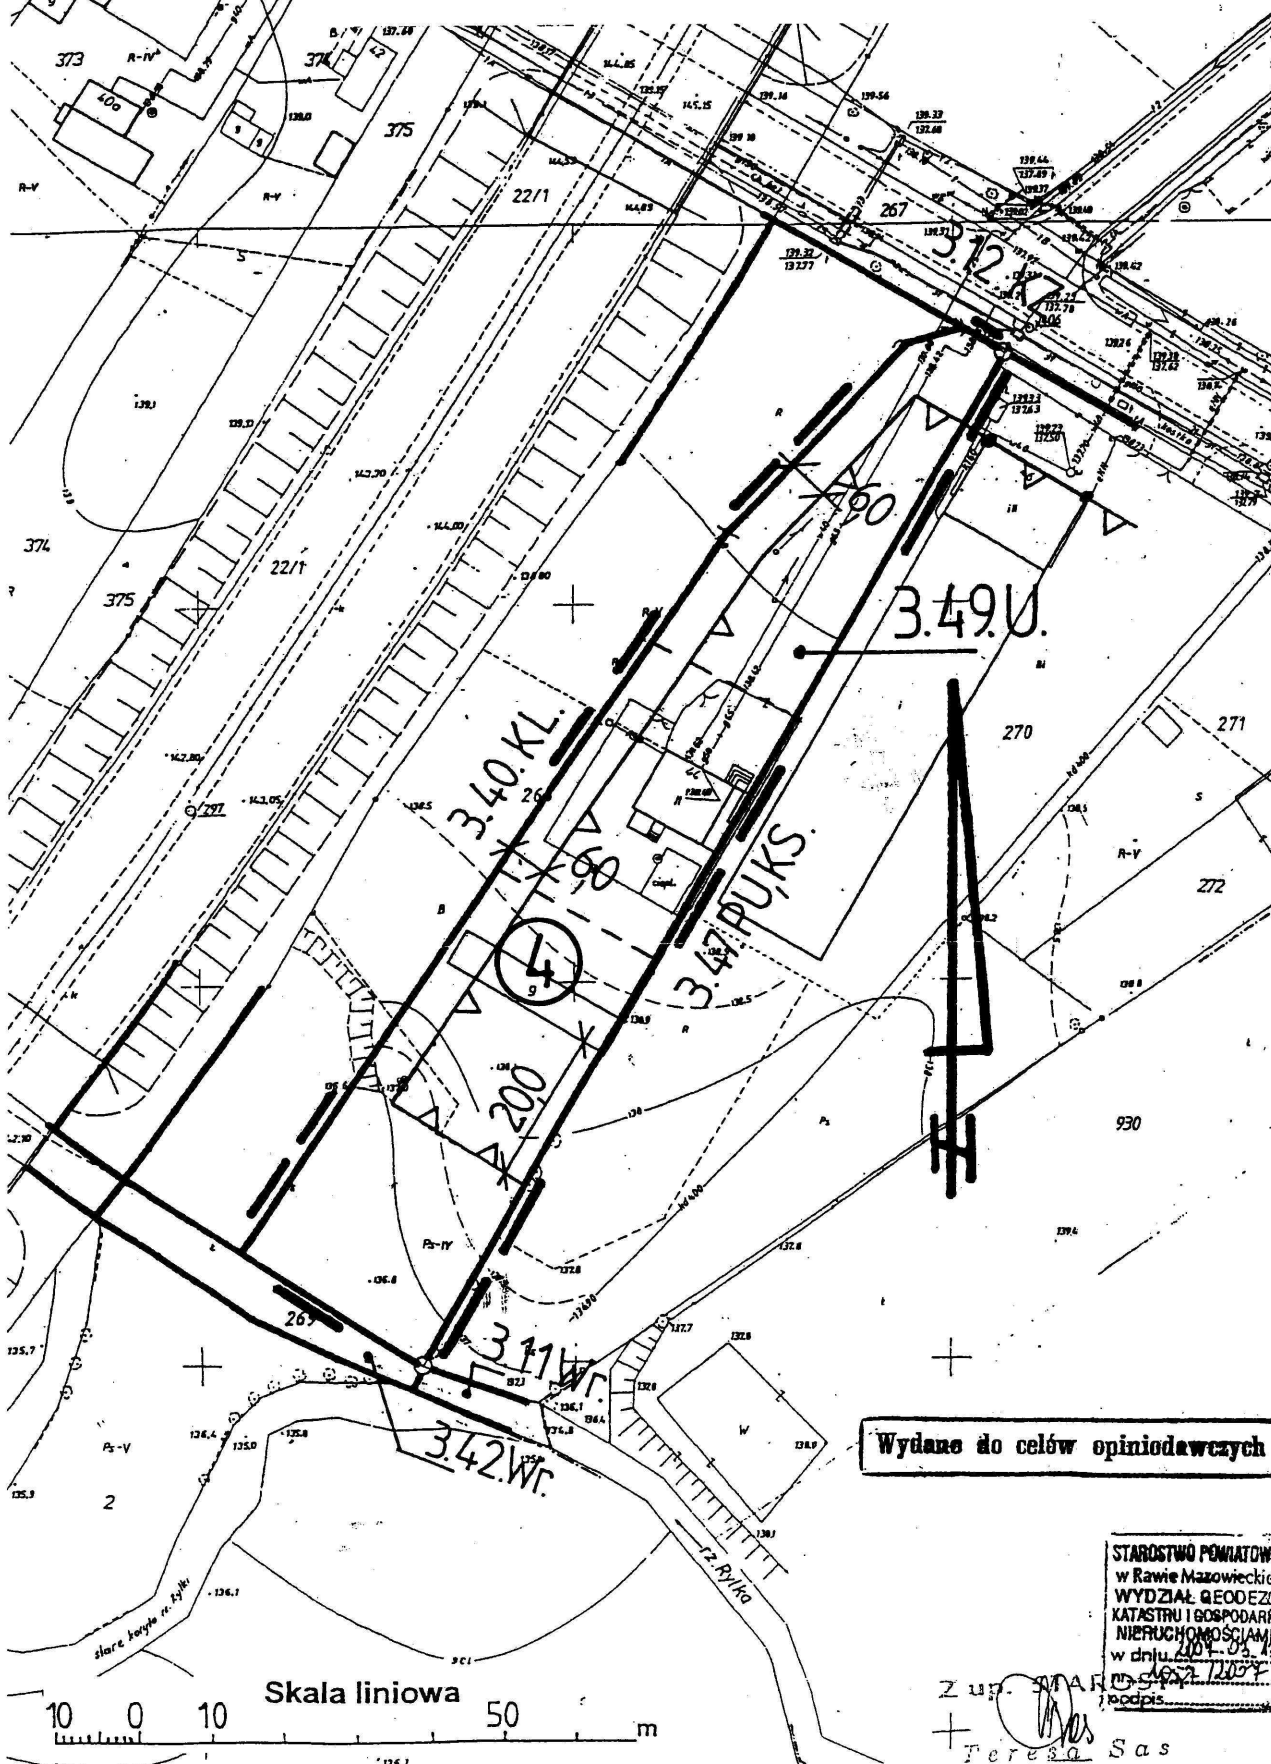

Wydane do celów opiniodawczych

STAROSTWO POWIATOWE
w Rawie Mazowieckiej
WYDZIAŁ GEODEZJI
KATASTRU I GOSPODARKI
NIERUCHOMOŚCIAMI
w dniu 2014-05-13
1652/2013
podpis

Z up. STAROSTA
Teresa Sas