


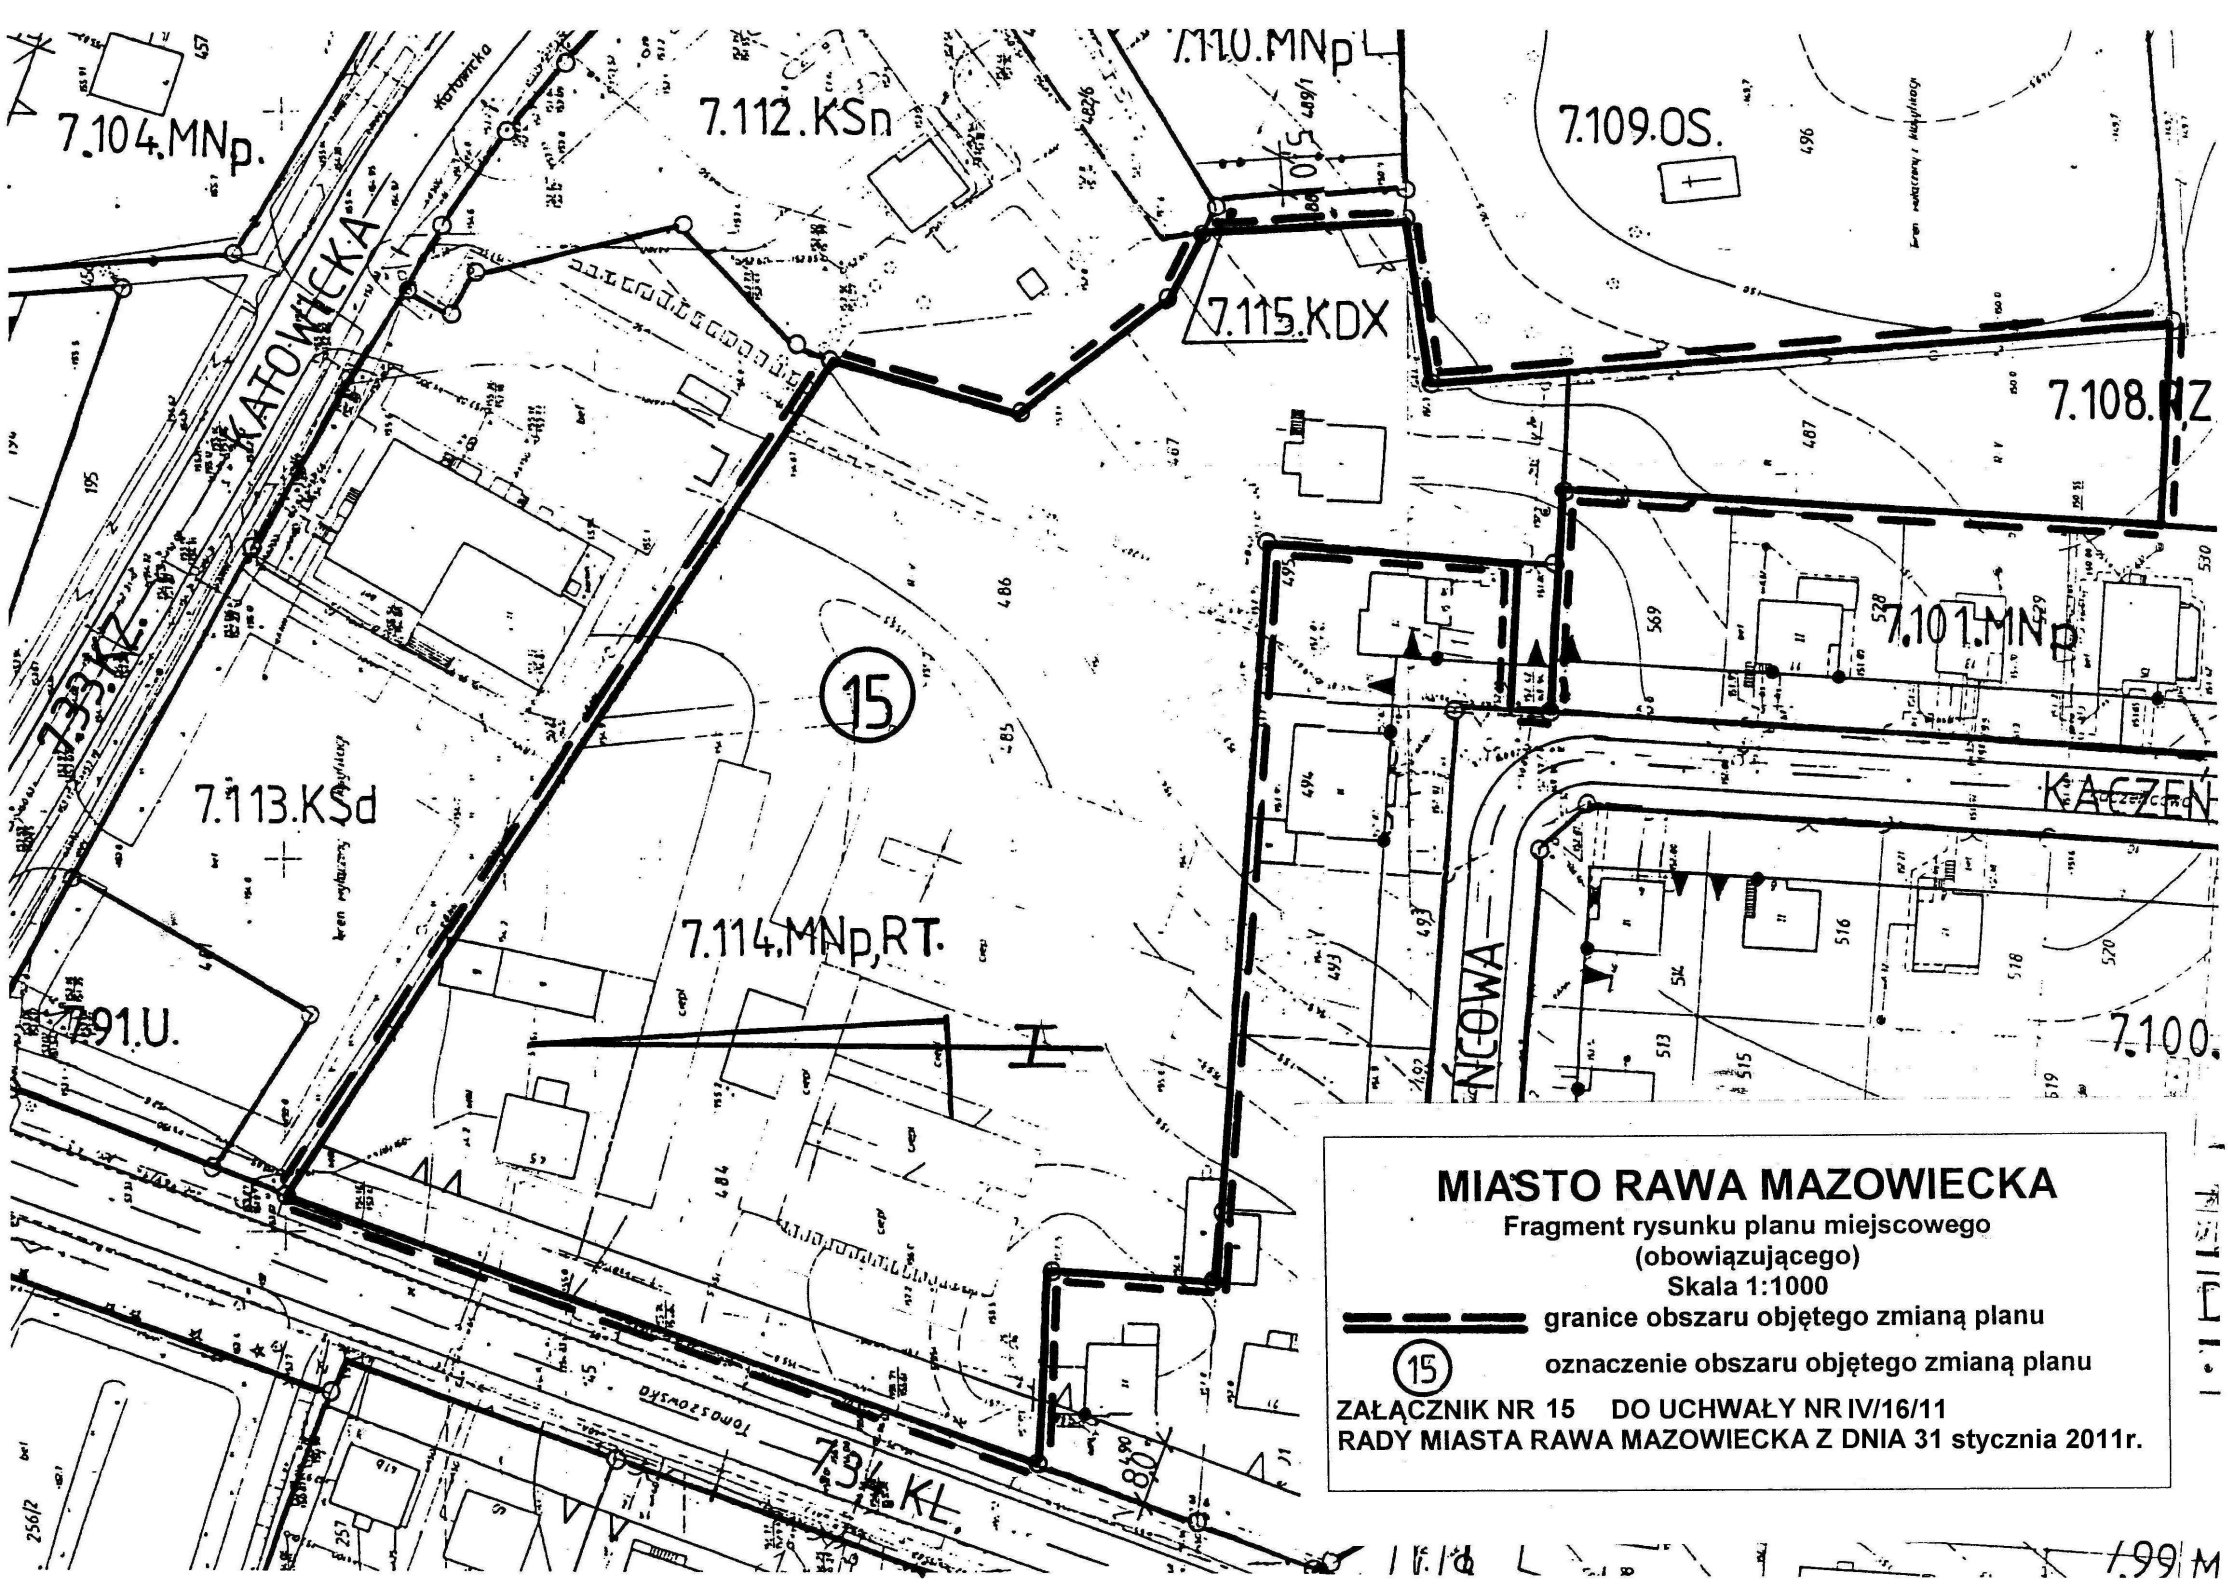

MIASTO RAWA MAZOWIECKA

Fragment rysunku planu miejscowego
(obowiązującego)
Skala 1:1000

--- granice obszaru objętego zmianą planu

15

oznaczenie obszaru objętego zmianą planu

ZAŁĄCZNIK NR 15 DO UCHWAŁY NR IV/16/11
RADY MIASTA RAWA MAZOWIECKA Z DNIA 31 stycznia 2011r.