

MIASTO RAWA MAZOWIECKA

Fragment rysunku planu miejscowego
(obowiązującego)
Skala 1:1000


 granice obszaru objętego zmianą planu



oznaczenie obszaru objętego zmianą planu

ZALĄCZNIK NR 1 DO UCHWAŁY NR XXVIII/218/2013

RADY MIASTA RAWA MAZOWIECKA Z DNIA 19 CZERWCA 2013 ROKU

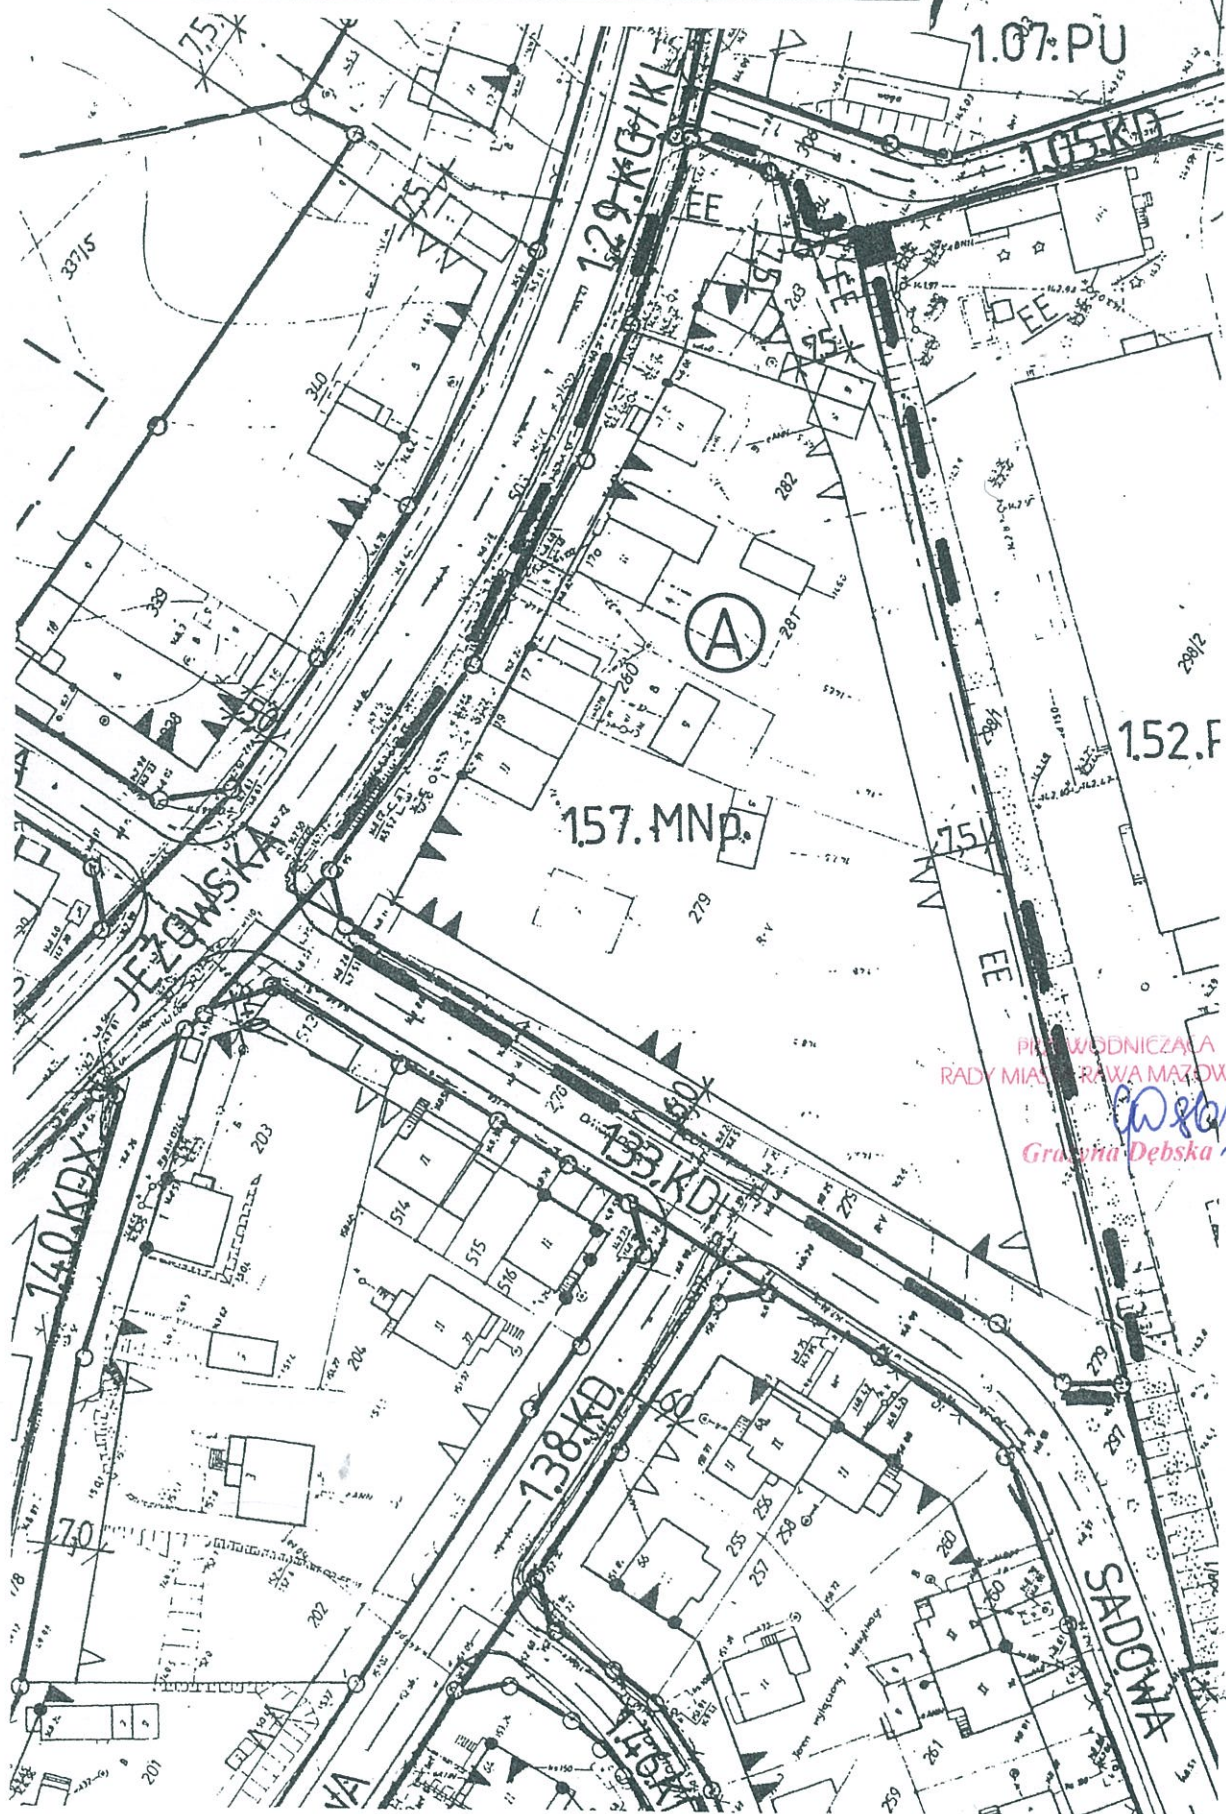

PIŁA WODNICZALA
RADY MIASTA RAWA MAZOWIECKA

[Signature]
Gracyna Dębska